

# COMUNE

31049 VALDOBBIADENE (TV) - Piazza Marconi, 1  
Tel. 0423/976831 – 0423/976953



# VALDOBBIADENE

Cod. Fiscale 83004910267 - Part. IVA 00579640269  
[lavoripubblici@comune.valdobbiadene.tv.it](mailto:lavoripubblici@comune.valdobbiadene.tv.it)

**ALLEGATO 1**

## **FABBRICATI MALGA BARBARIA E TERRENI DI PERTINENZA**

## **PLANIMETRIA E DATI CATASTALI**


L'area di competenza della Malga "Barbaria", di complessivi Ha 101.62.60 di cui Ha 74.96.49 di superficie pascolabile, Ha 23,2383 superficie boscata, Ha 3,4228 superficie improduttiva è evidenziata in giallo



Malga Barbaria, è costituita da terreni a pascolo di Ha 101.62.60 di cui Ha 1.39.7 di superficie urbana con sovrastanti fabbricati rurali denominati Malga Barbaria, del Comune di Valdobbiadene così catastalmente individuati:

| FOGLIO E CENSUARIO                 | MAPPALI | SUP. INDICATIVA e COLTURA IN ATTO      |
|------------------------------------|---------|----------------------------------------|
| Fogl. 6 Censuario di Valdobbiadene | 7       | Mq. 695 prato                          |
| Fogl. 6 Censuario di Valdobbiadene | 8       | Mq. 359 Fabbricato rurale              |
| Fogl. 6 Censuario di Valdobbiadene | 92      | Mq. 181665 pascolo                     |
| Fogl. 6 Censuario di Valdobbiadene | 94      | Mq. 18993 pascolo                      |
| Fogl. 6 Censuario di Valdobbiadene | 10      | Mq. 40474 pascolo                      |
| Fogl. 6 Censuario di Valdobbiadene | 11      | Mq. 3059 pascolo                       |
| Fogl. 6 Censuario di Valdobbiadene | 12      | Mq. 166572 pascolo                     |
| Fogl. 6 Censuario di Valdobbiadene | 13      | Mq. 15890 pascolo                      |
| Fogl. 6 Censuario di Valdobbiadene | 41      | Mq. 5200 pascolo                       |
| Fogl. 6 Censuario di Valdobbiadene | 42      | Mq. 60 pascolo                         |
| Fogl. 6 Censuario di Valdobbiadene | 43      | Mq. 16860 pascolo                      |
| Fogl. 6 Censuario di Valdobbiadene | 61      | Mq. 232963 pascolo                     |
| Fogl. 6 Censuario di Valdobbiadene | 45      | Mq. 29980 pascolo                      |
| Fogl. 6 Censuario di Valdobbiadene | 46 AA   | Mq. 25000 pascolo                      |
| Fogl. 6 Censuario di Valdobbiadene | 46 AB   | Mq. 33360 incolto produttivo           |
| Fogl. 6 Censuario di Valdobbiadene | 47      | Mq. 380 incolt. Prod. U                |
| Fogl. 6 Censuario di Valdobbiadene | 48 AA   | Mq. 3000 pascolo                       |
| Fogl. 6 Censuario di Valdobbiadene | 48 AB   | Mq. 3936 incolt. Prod. U               |
| Fogl. 6 Censuario di Valdobbiadene | 51      | Mq. 11121 pascolo                      |
| Fogl. 6 Censuario di Valdobbiadene | 52      | Mq. 13970 ente urbano (malga Barbaria) |
| Fogl. 6 Censuario di Valdobbiadene | 53      | Mq. 71005 pascolo                      |
| Fogl. 9 Censuario di Valdobbiadene | 9       | Mq. 82408 pascolo                      |
| Fogl. 9 Censuario di Valdobbiadene | 10      | Mq. 59310 pascolo                      |


Malga Barbaria è composta da un fabbricato a due piani con destinazione residenziale, un locale al piano terra ad uso agriturismo, locali per la lavorazione e vendita prodotti caseari, una stalla e il terreno da adibire a sfalcio e/o pascolo.

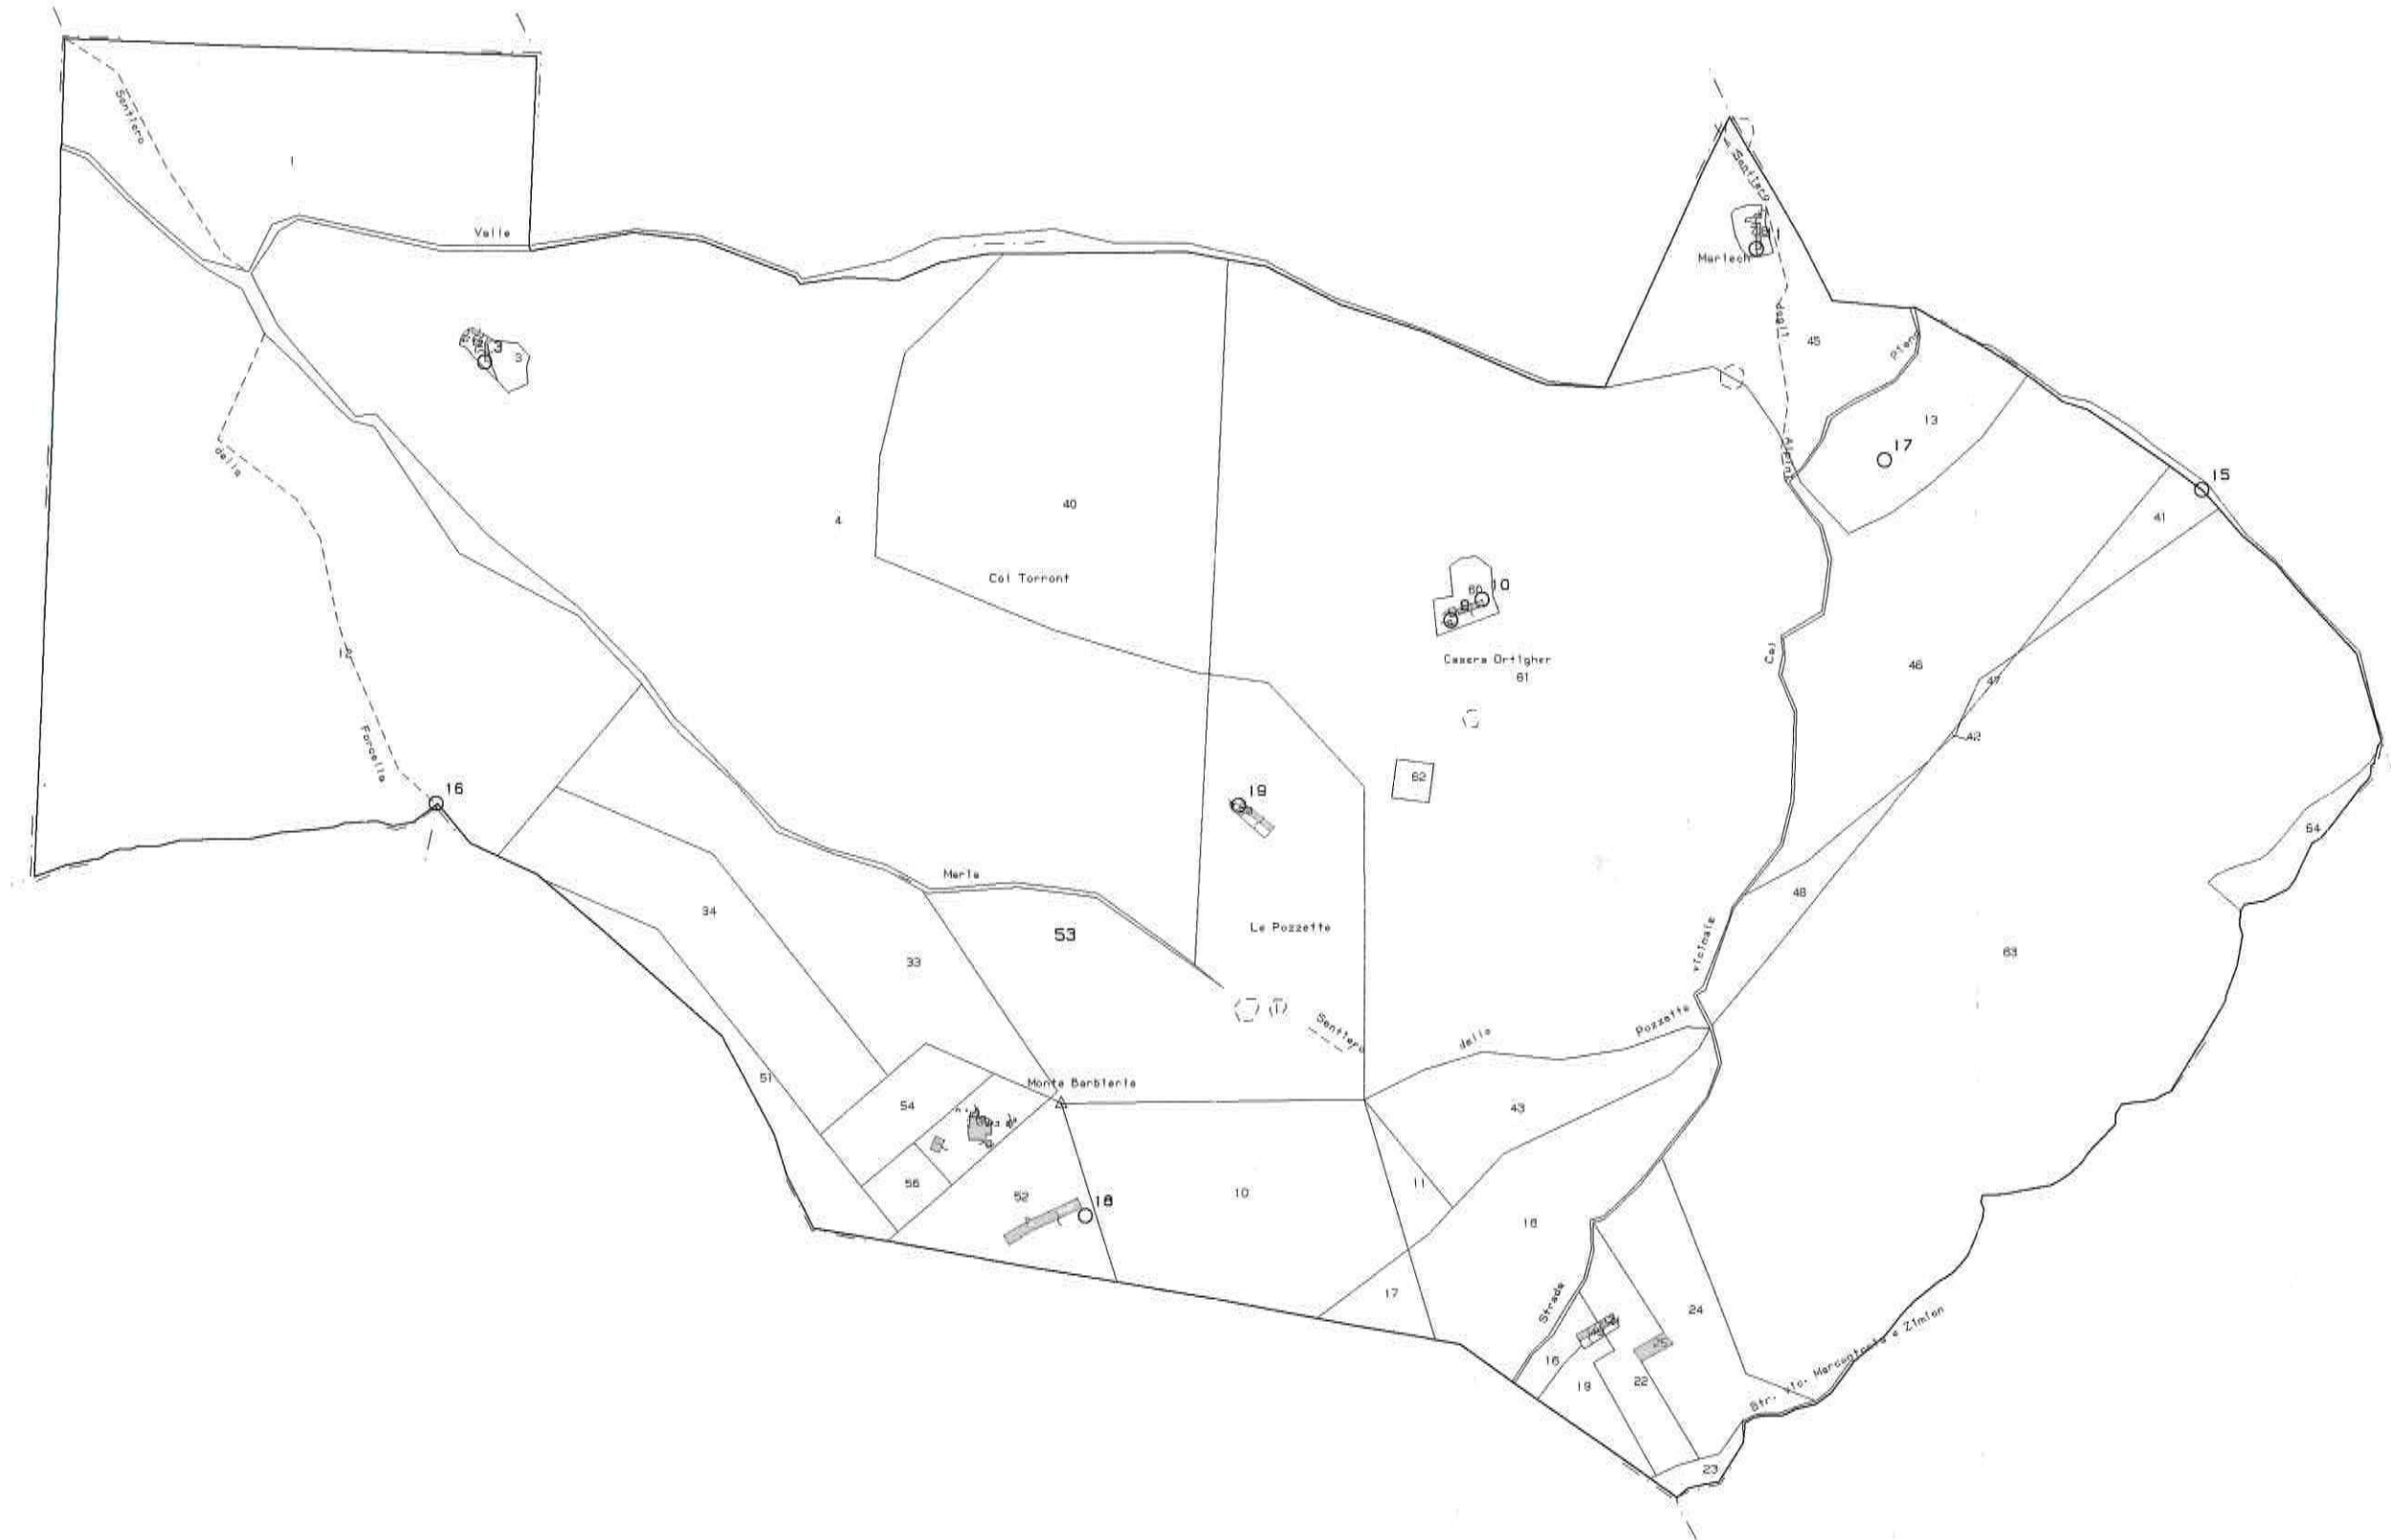

N=2600

E=2300

1 Particella: 53

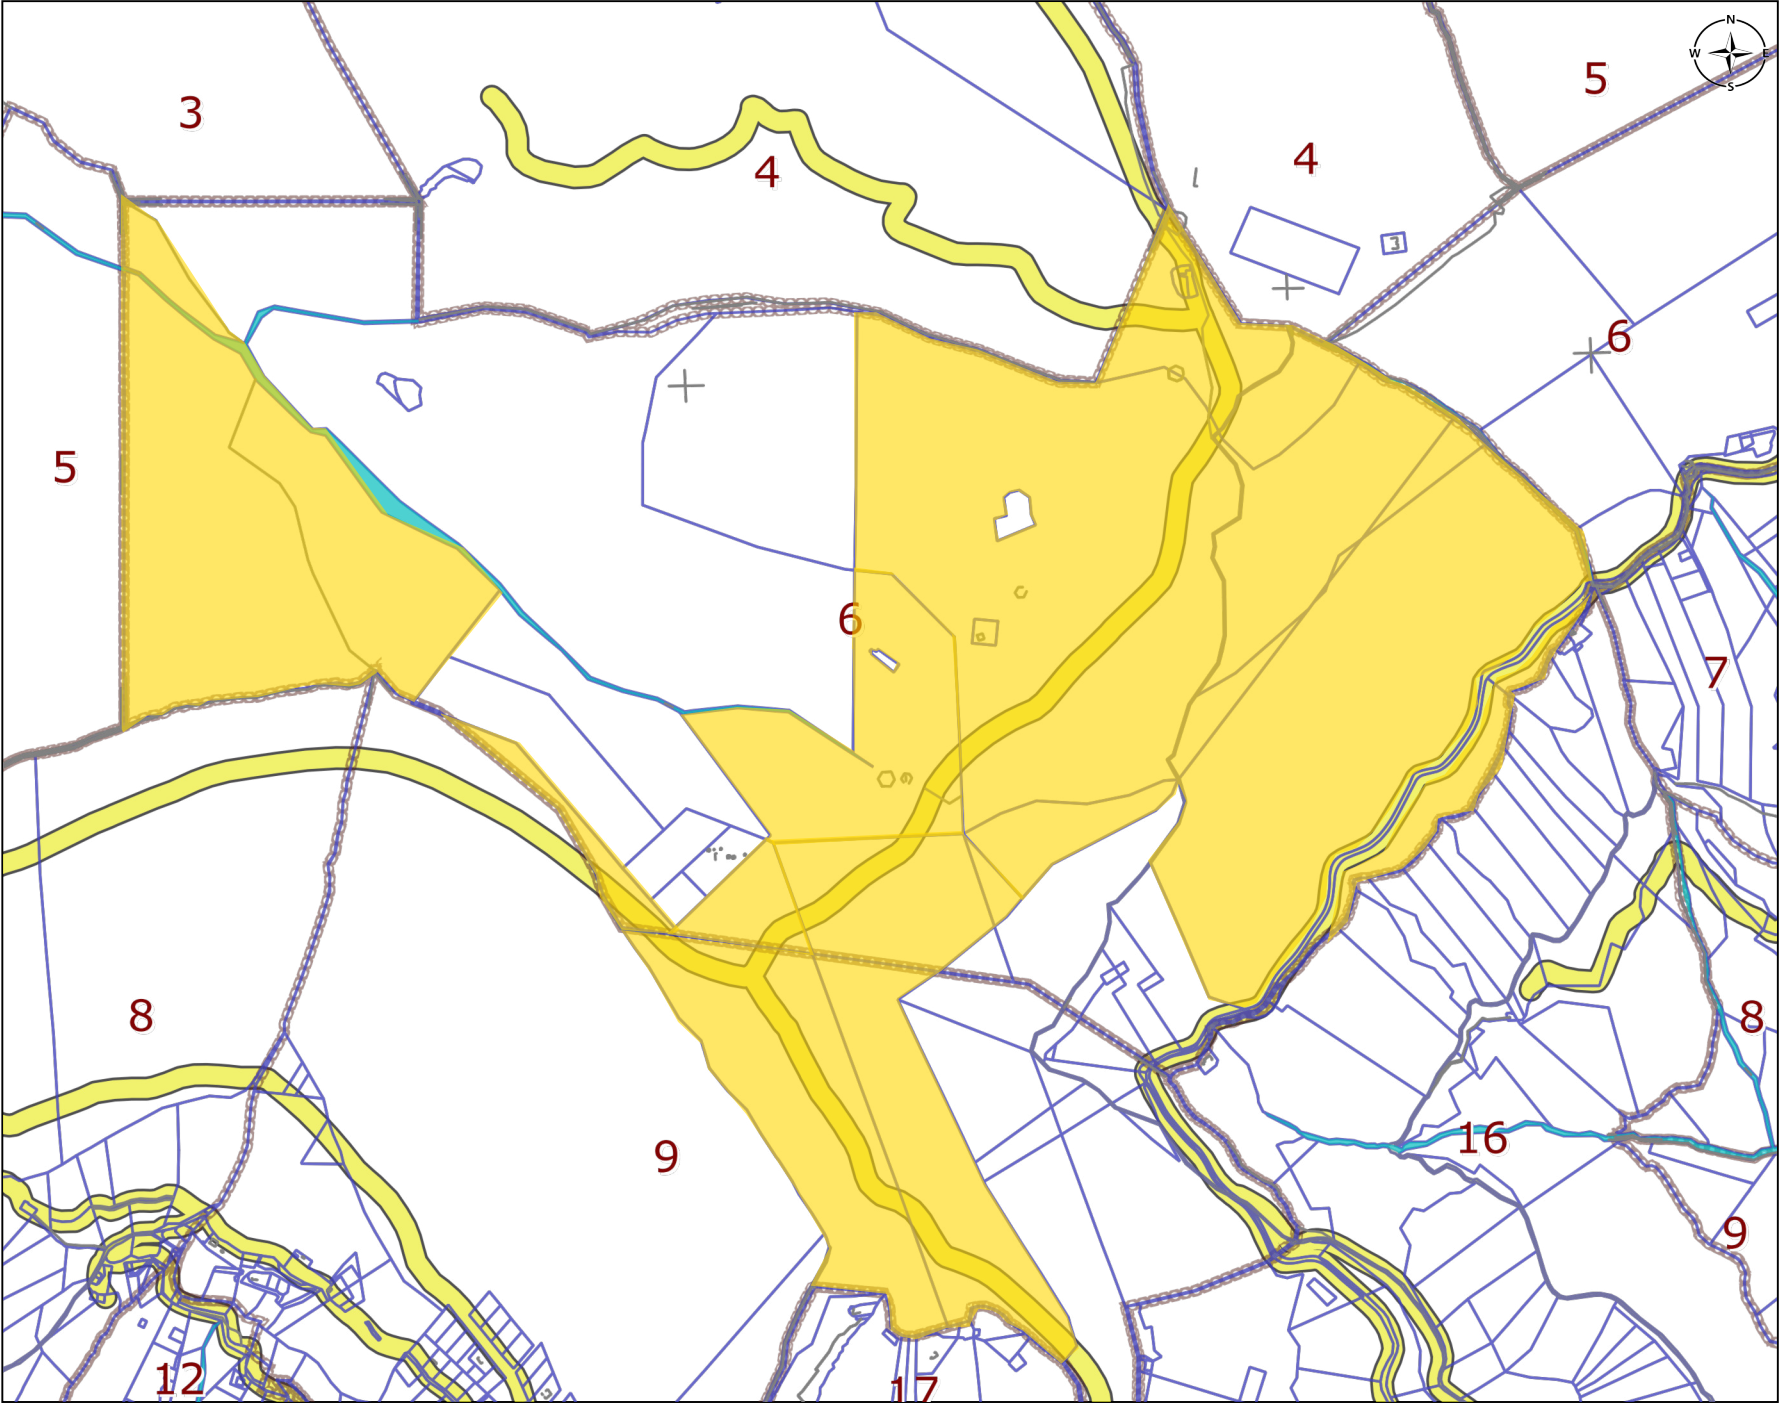

- Edifici
- Fiumi
- Fogli
- Linee
- Particelle
- Punto
  - Fiduciale
  - Trigonometrico
- Simboli
  - Punto di controllo
  - Termine catastale
  - Parametro
  - Osso di morto (unione)
  - Grande flusso
  - Medio flusso
  - Piccolo flusso
  - Simbolo
  - Graffa di annessione
  - Limite catastale
  - Croce su roccia
  - Punto
- Strade
- Testi
- Vie Grafo

Scala 1:5000



ESTRATTO MAPPA CATASTALE

COMUNE DI VALDOBBIADENE – SEZIONE DI VALDOBBIADENE

FOGLIO 6 MAPPALE N. 52




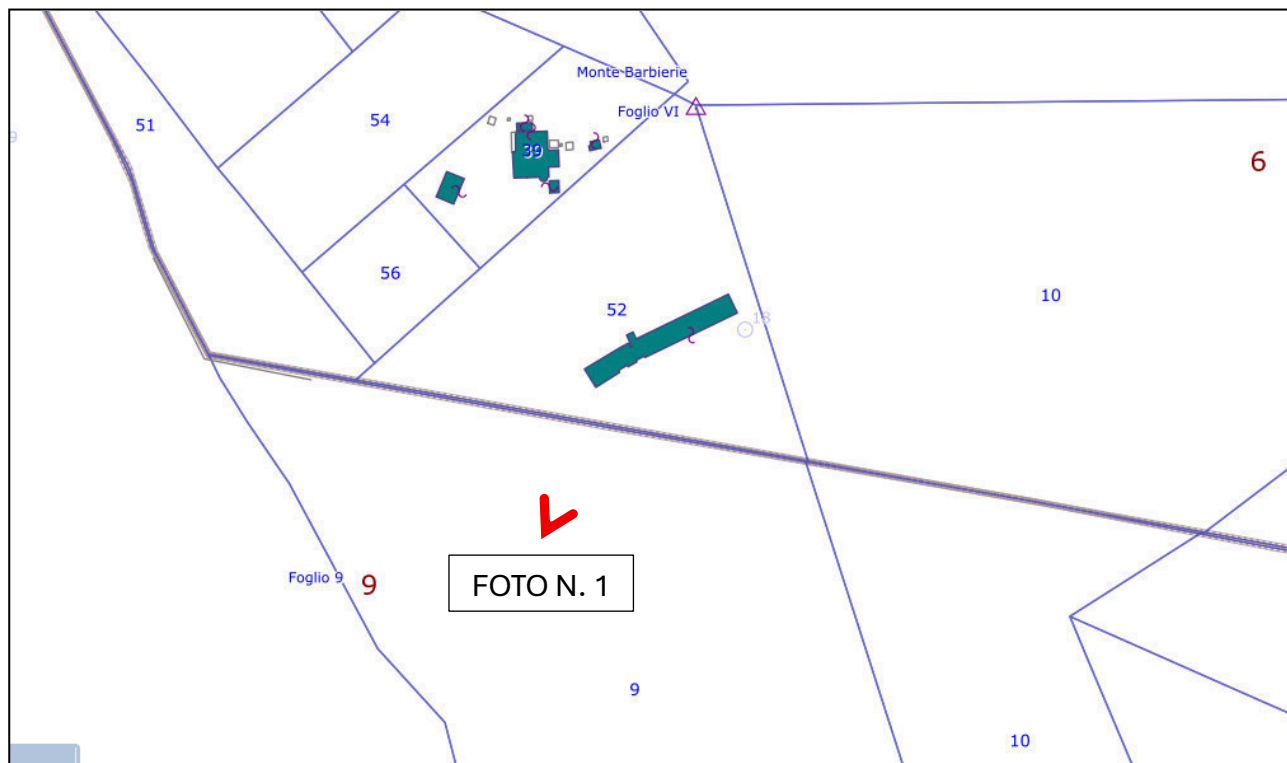


FOTO N. 1

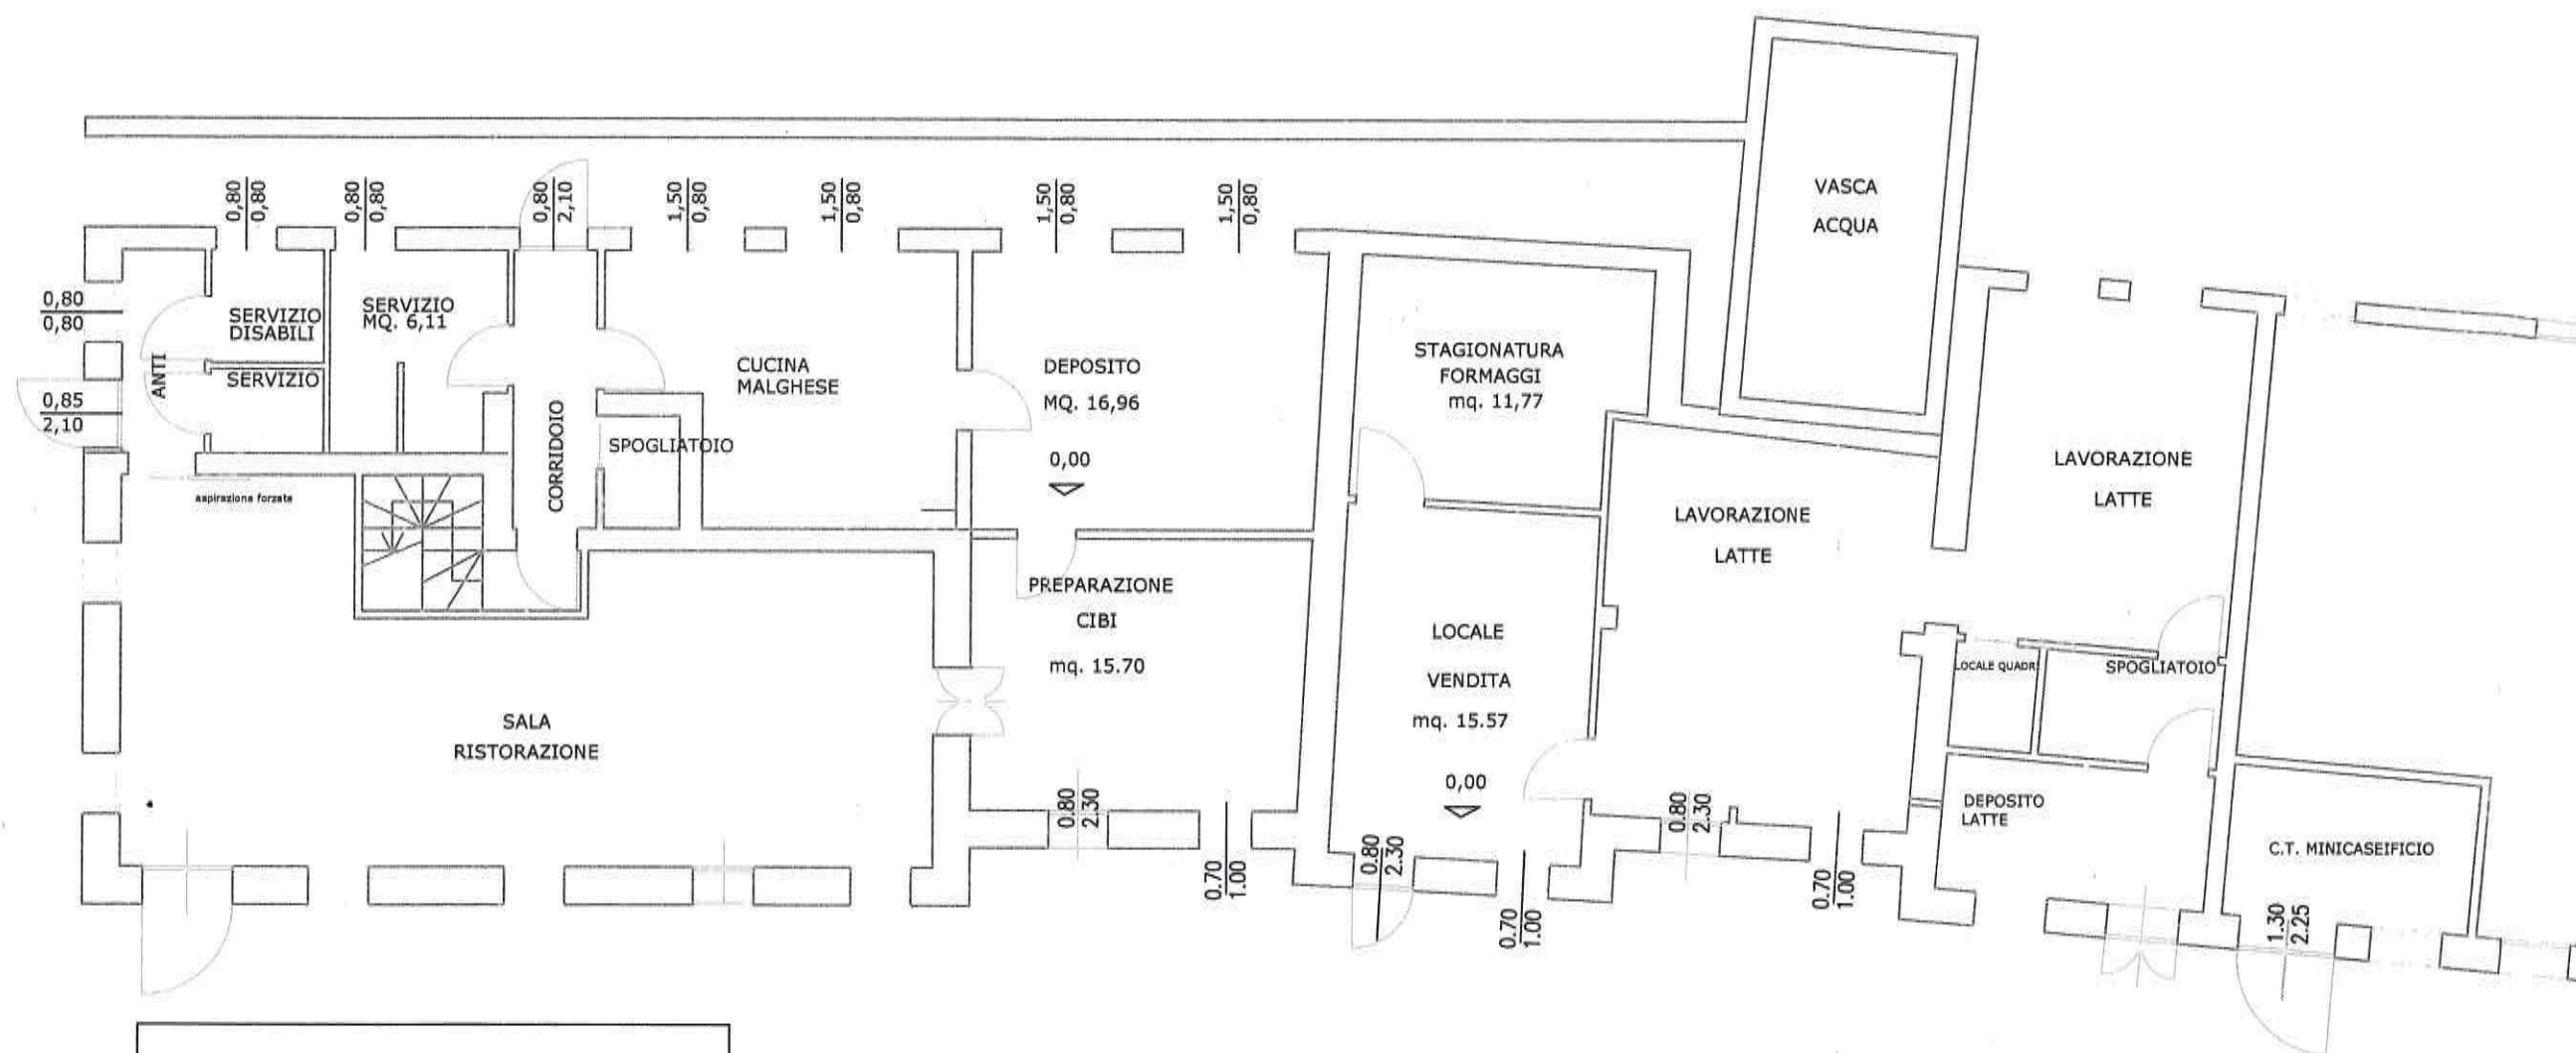



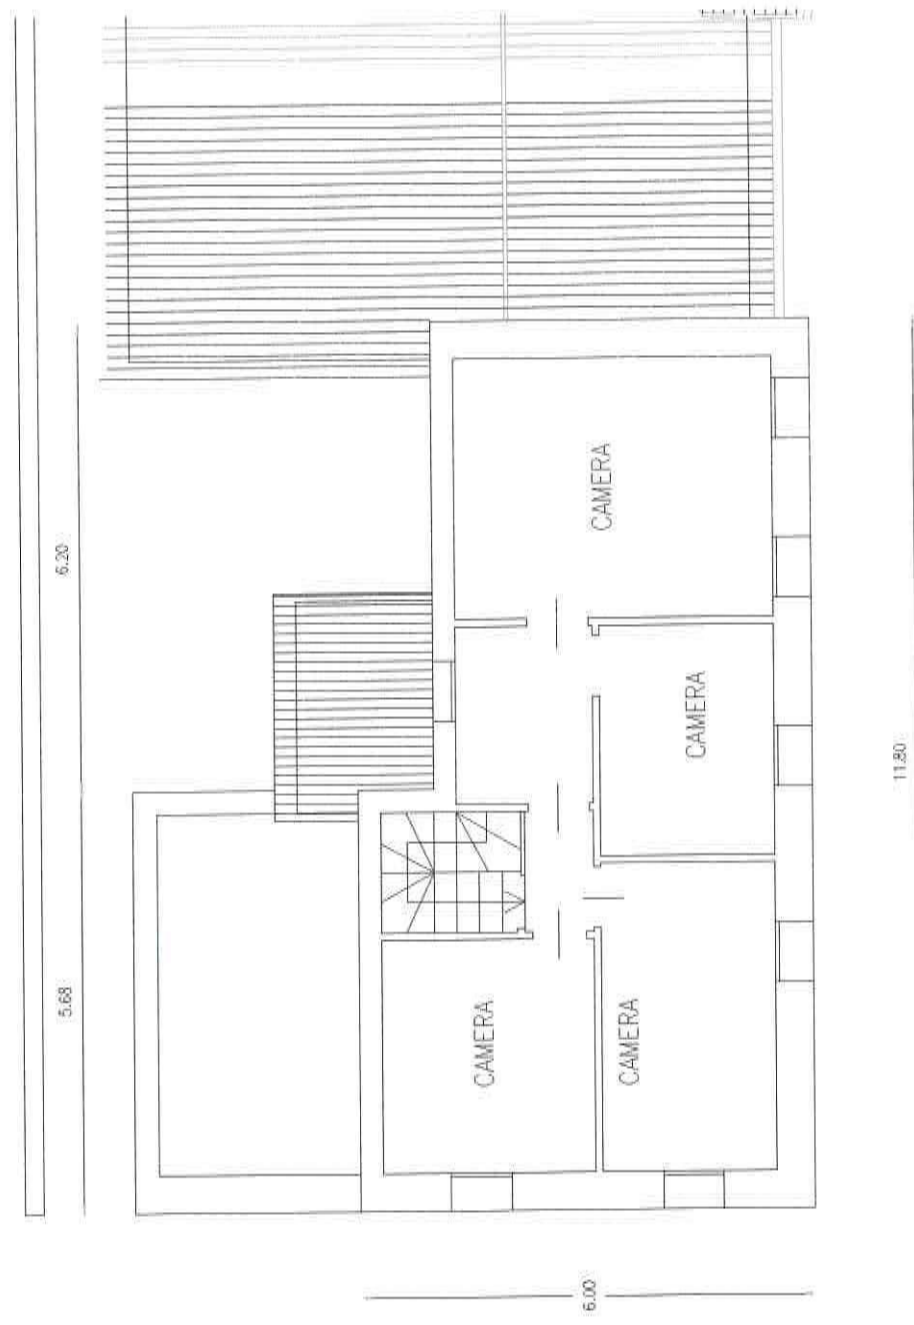


PIANTA PIANO PRIMO E COPERTURA

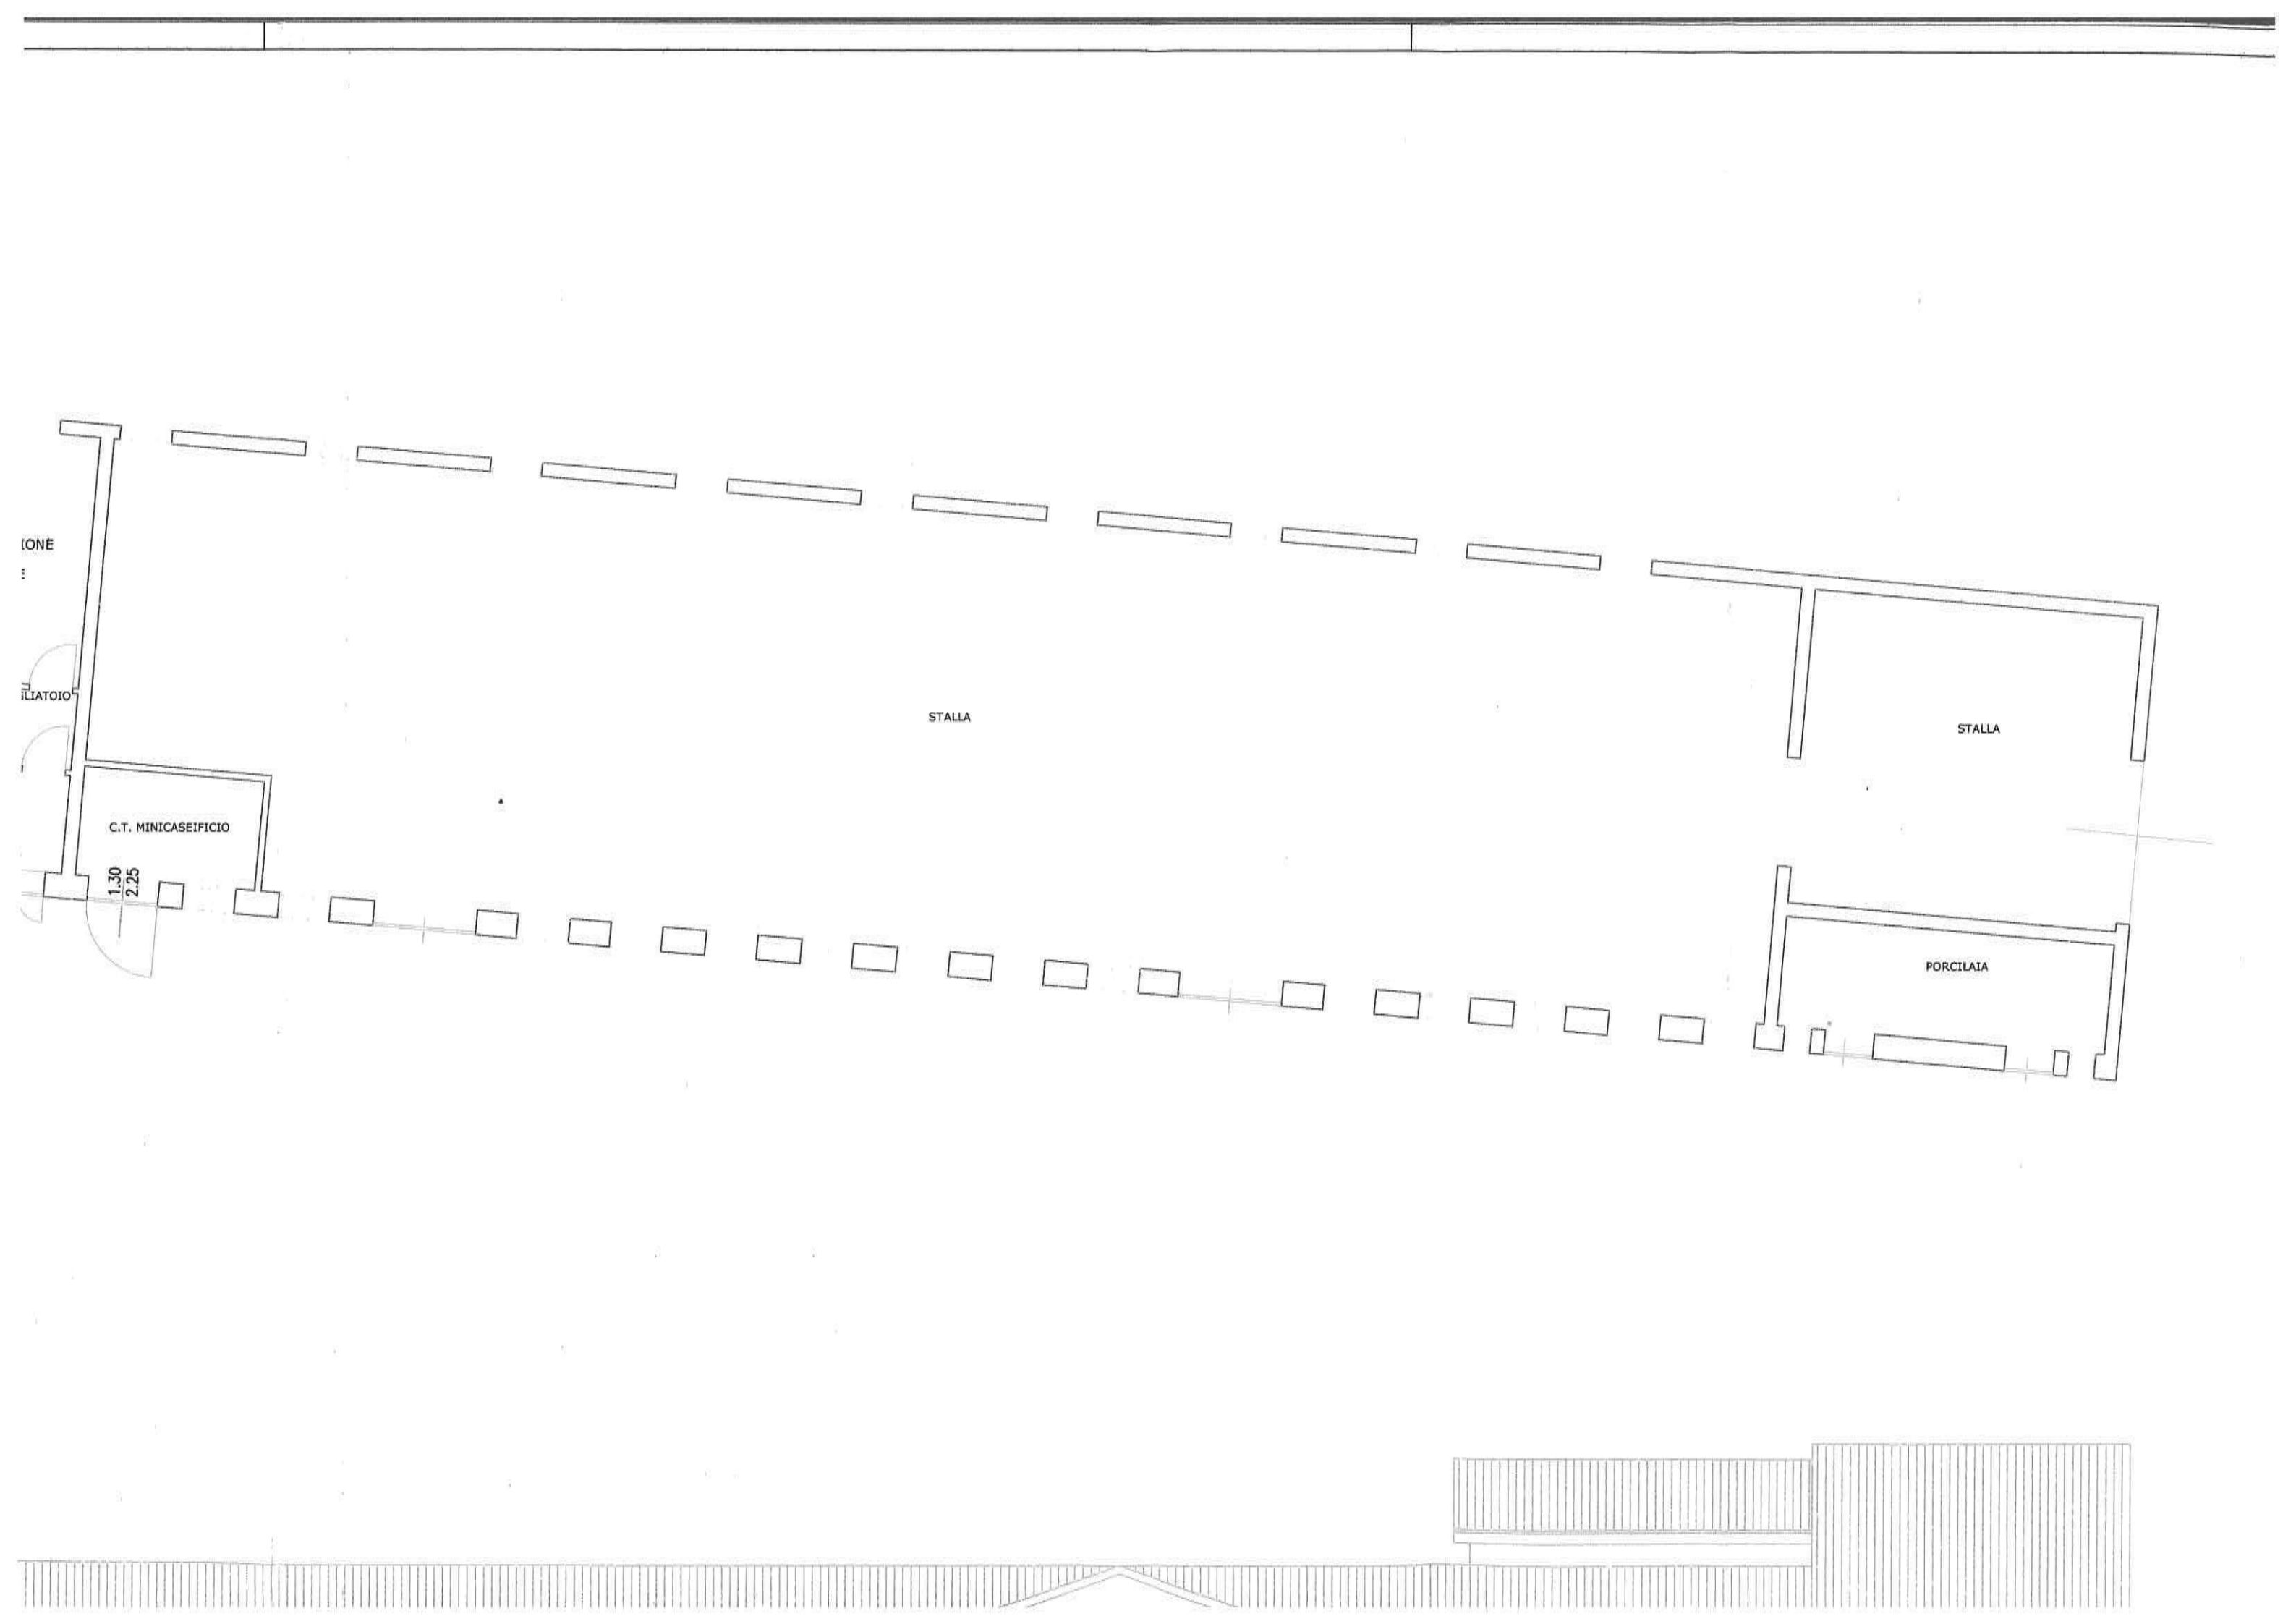



**PROSPETTO NORD**

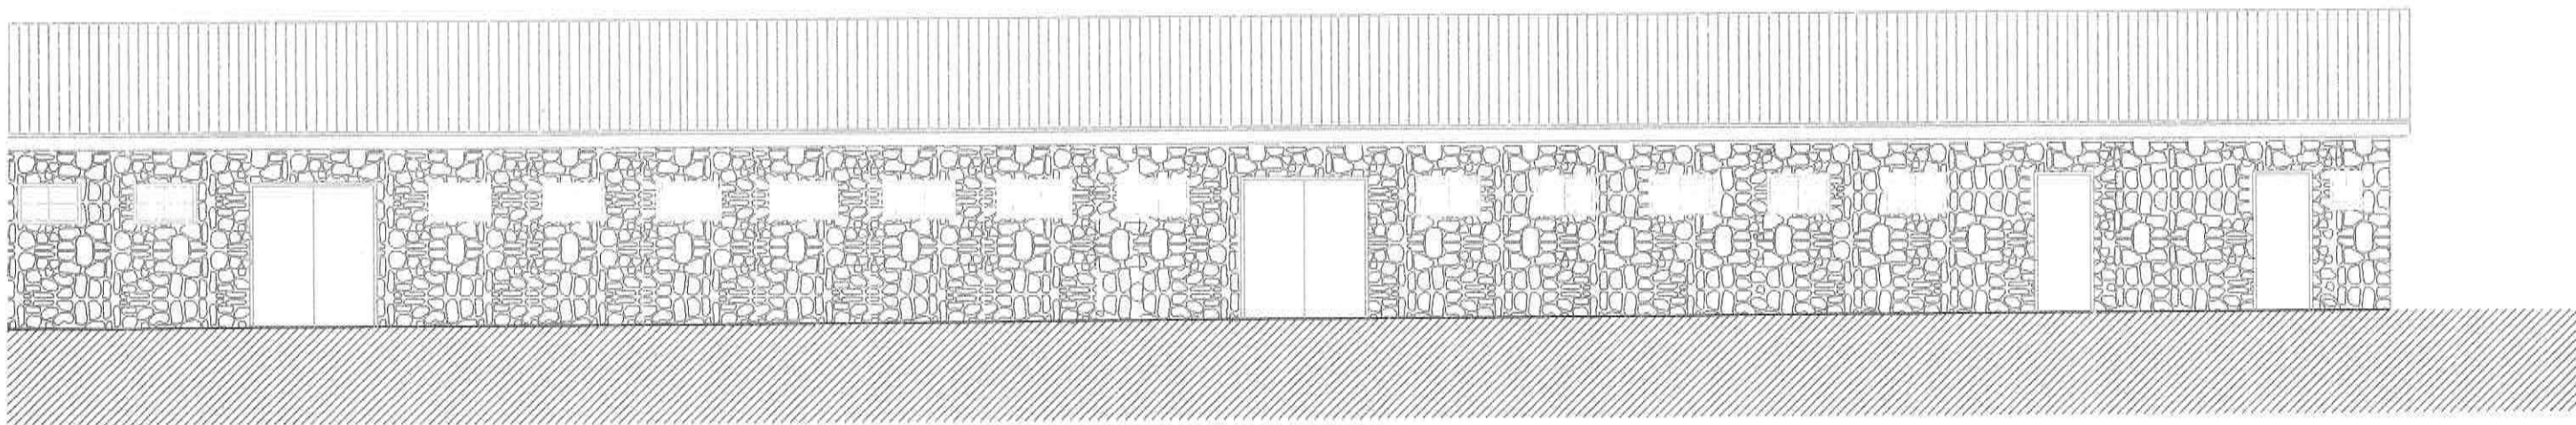

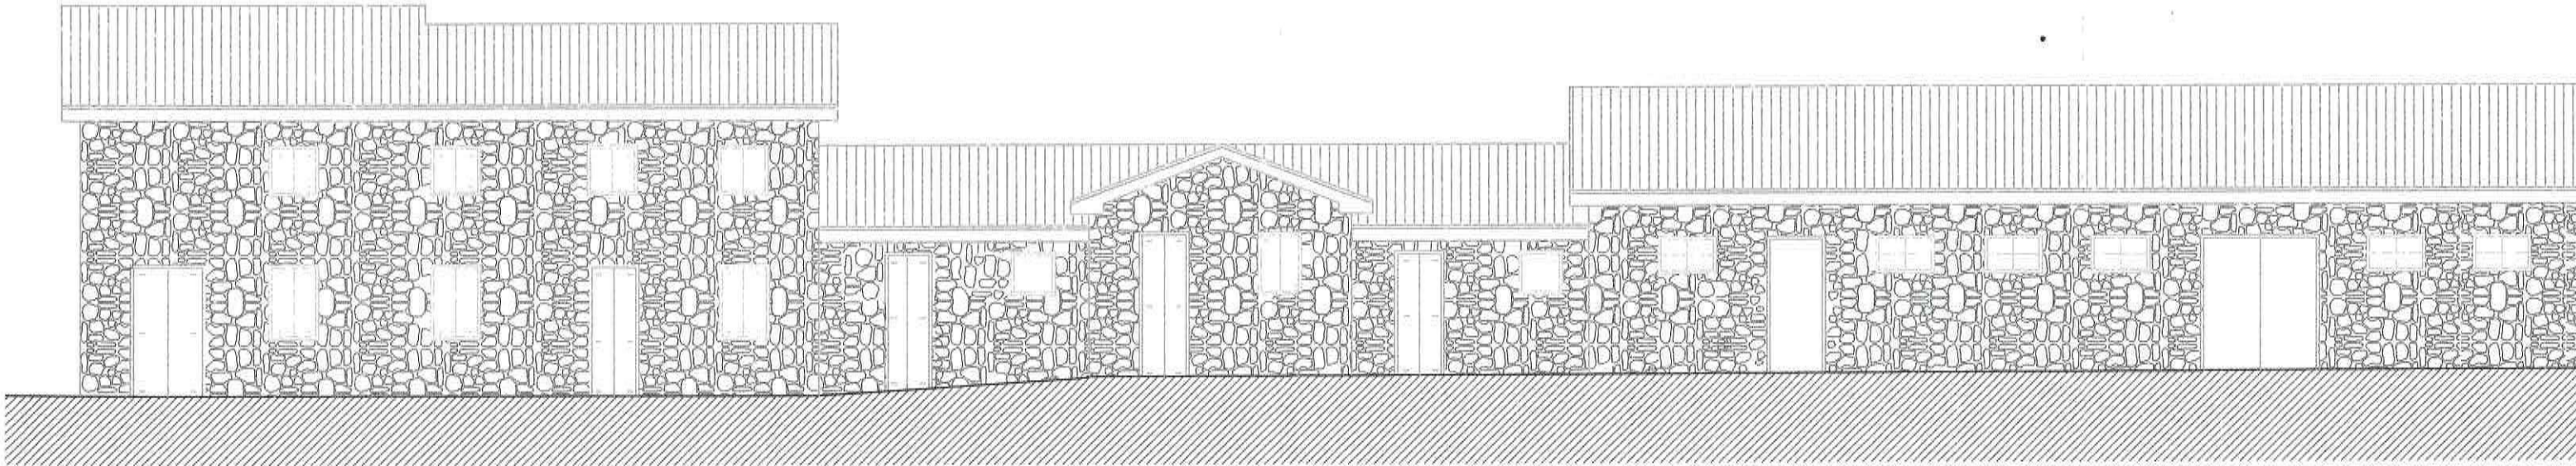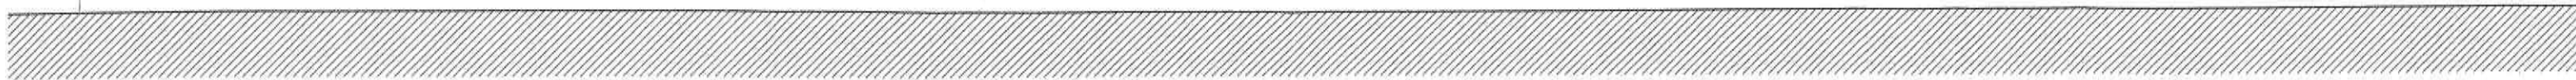


**PROSPETTO SUD**




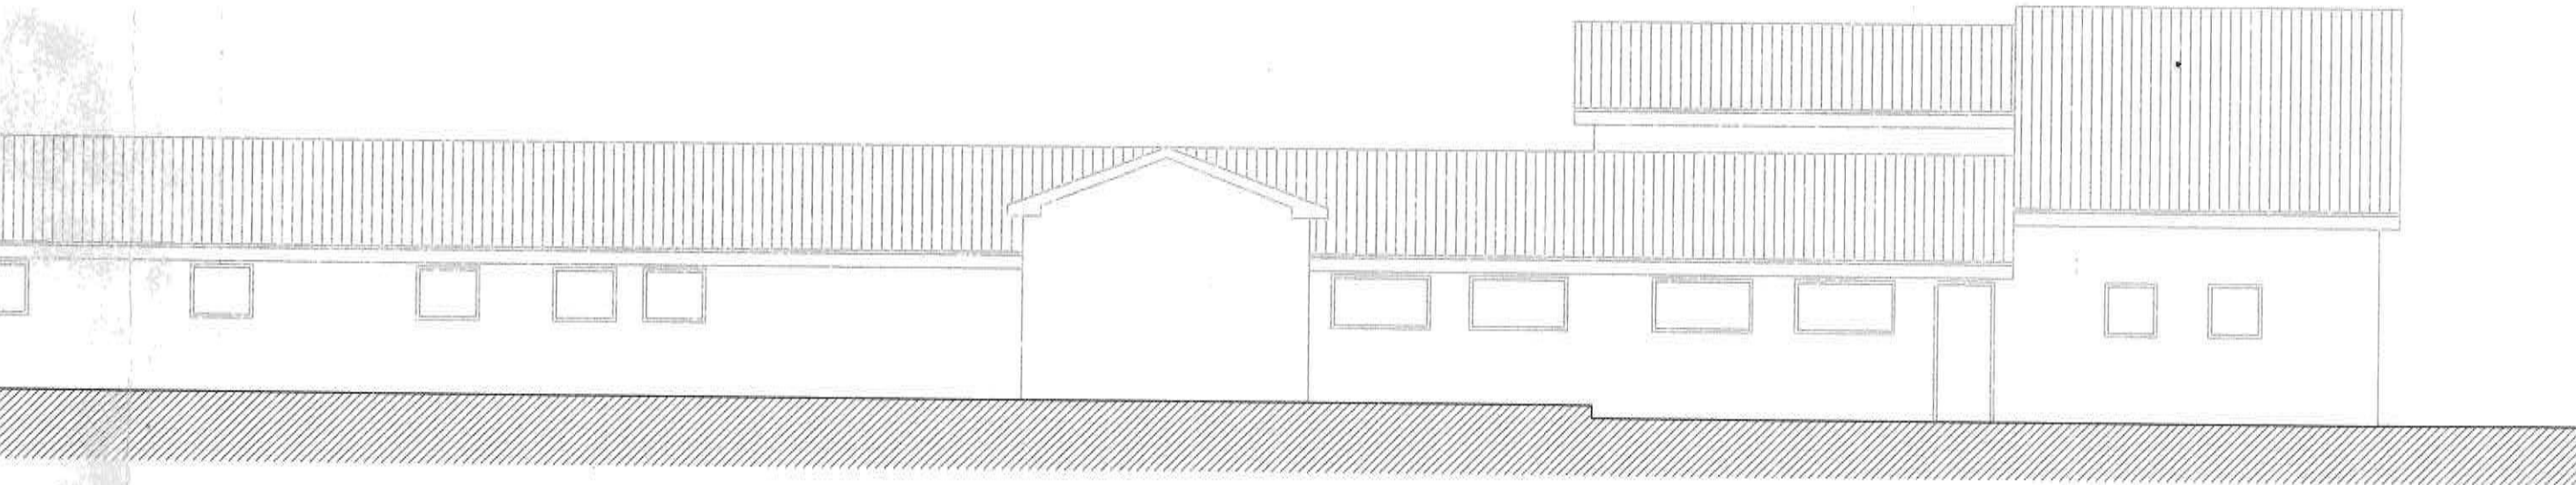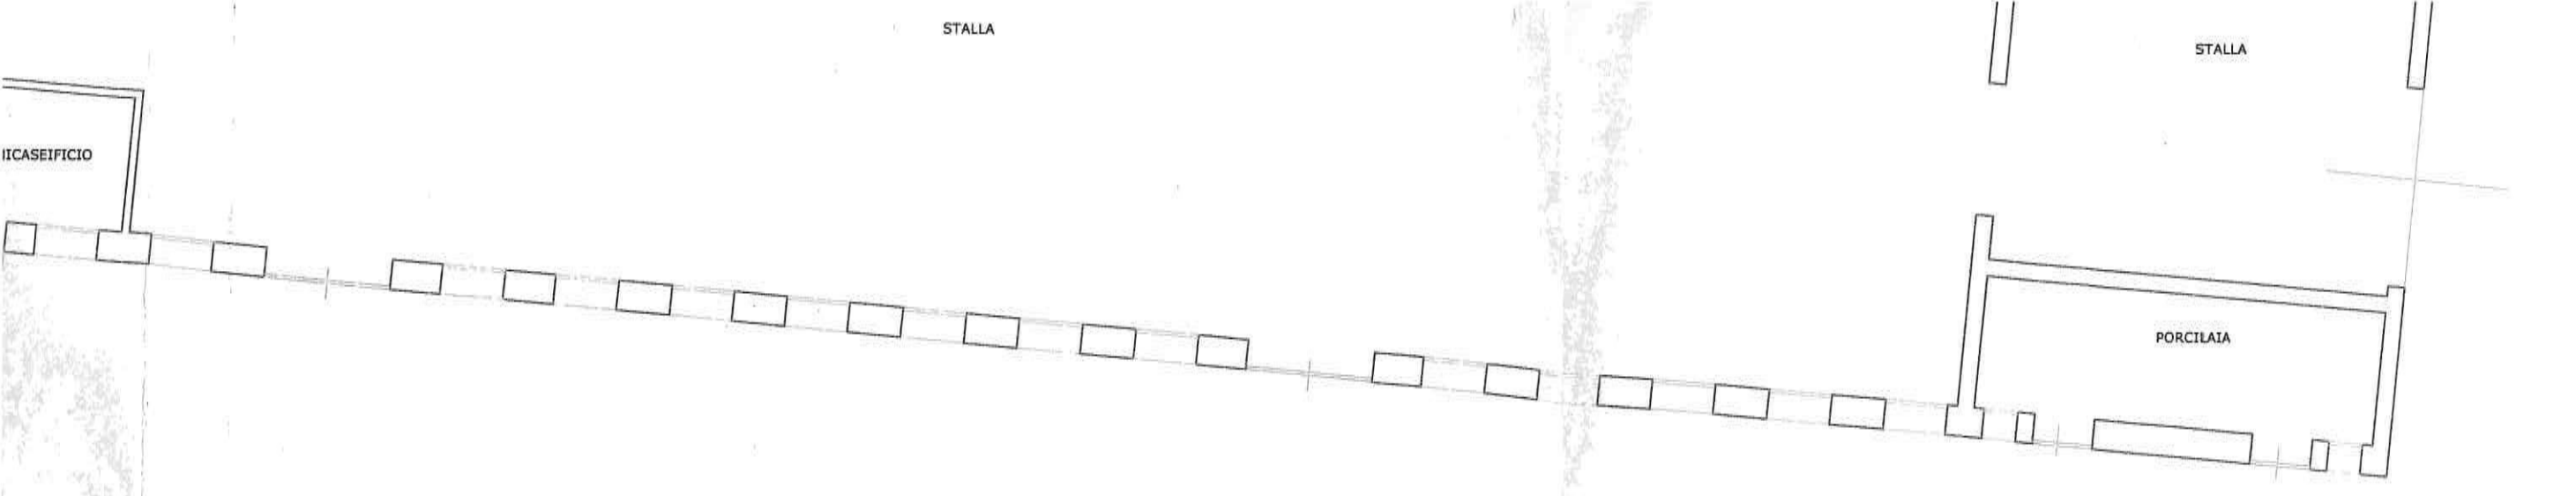

**PROSPETTO NORD**

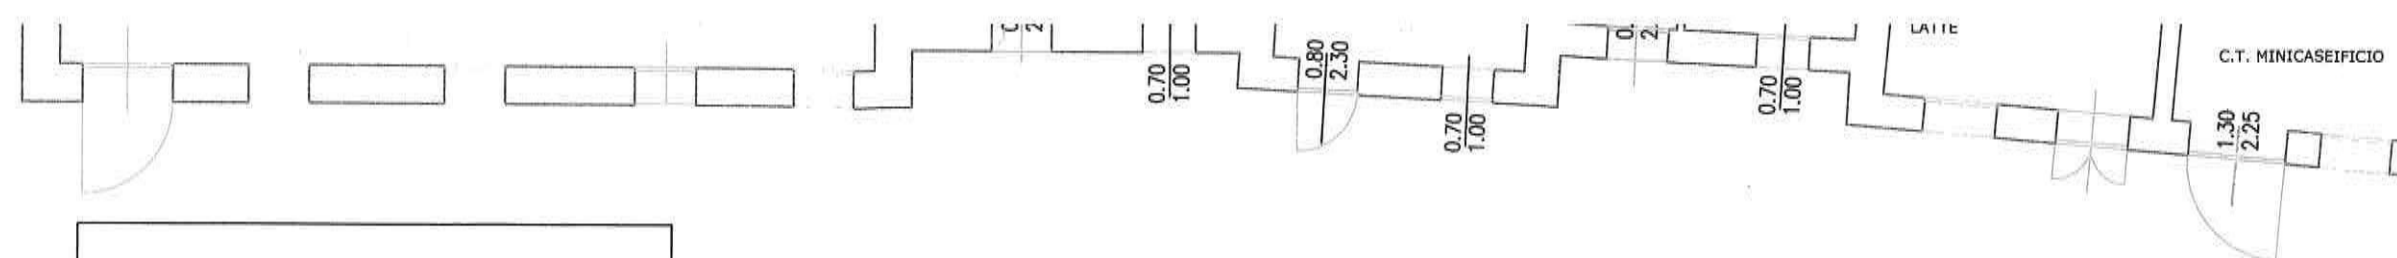

**PIANTA PIANO TERRA**

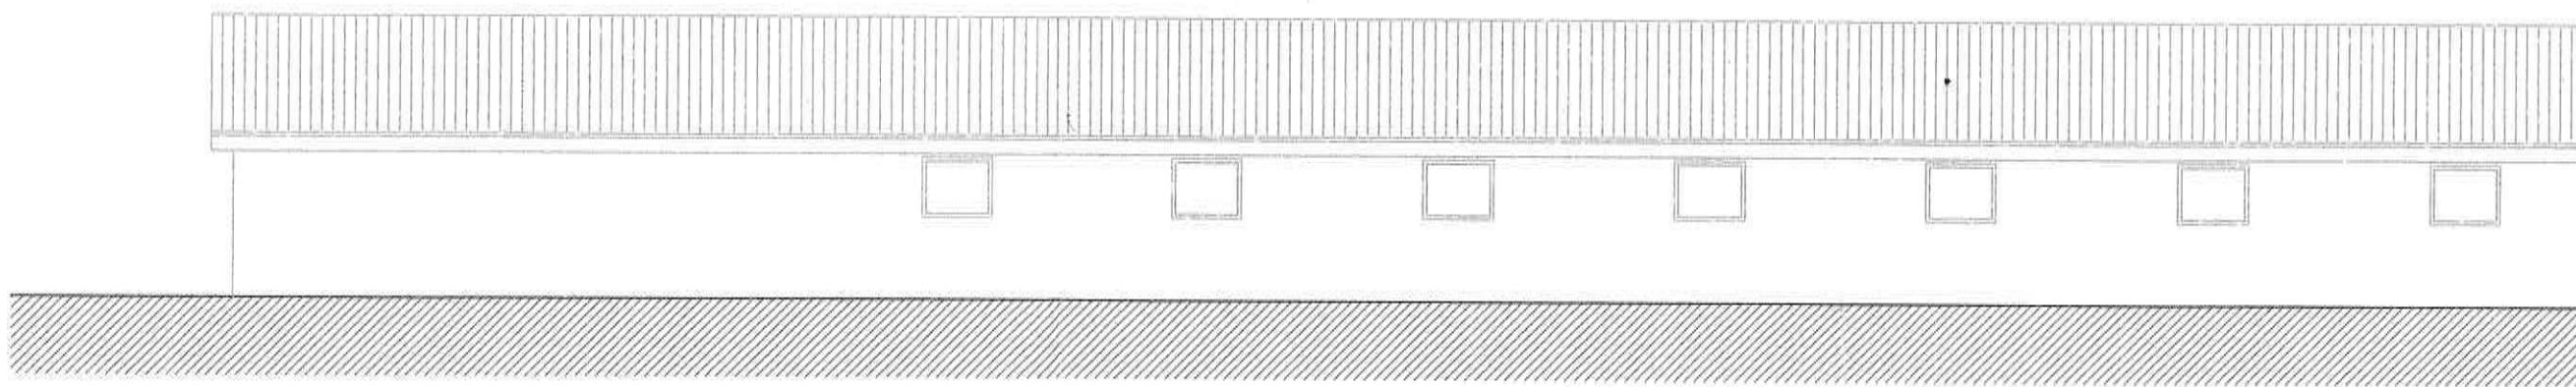

COMUNE DI VALDOBBIADENE  
PROVINCIA DI TREVISO

APPROVATO CON DELIBERAZIONE  
44 28/03/2012


PROGETTO DEI LAVORI DI  
"REALIZZAZIONE SALA MUNGITURA PRESSO  
L'IMMOBILE COMUNALE DENOMINATO MALGA BARBARIA"

PROGETTO DEFINITIVO/ESECUTIVO



COMUNE DI VALDOBBIADENE  
PROT. 0002234 del 27-01-2012  
CLASSIFICAZIONE: Cat. 6 Cl. 4 Fasc. ....  
Ufficio assegnatario: LPP - LAVORI  
P.C.:

Progettista:  
geom. BURATTO Alessandro

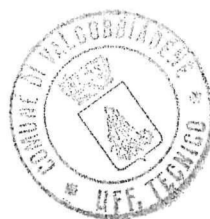

Collaboratore:  
geom. Reginato Luca

PARTICOLARI SALA MUNGITURA E SEZIONI

TAVOLA  
UNICA E04

UFFICIO LAVORI PUBBLICI

31049 VALDOBBIADENE (TV) - PIAZZA MARCONI, 1  
Tel. / Fax 0423 / 976830

DATA:  
24 GENNAIO 2012

REVISIONE:


DISEGNATO:  
T/ab

VERIFICATO:


FILE:  
sala\_mungitura.dwg

ARCHIVIO:  
OPERE PUBBLICHE 2012


PIANTA - Scala 1:50

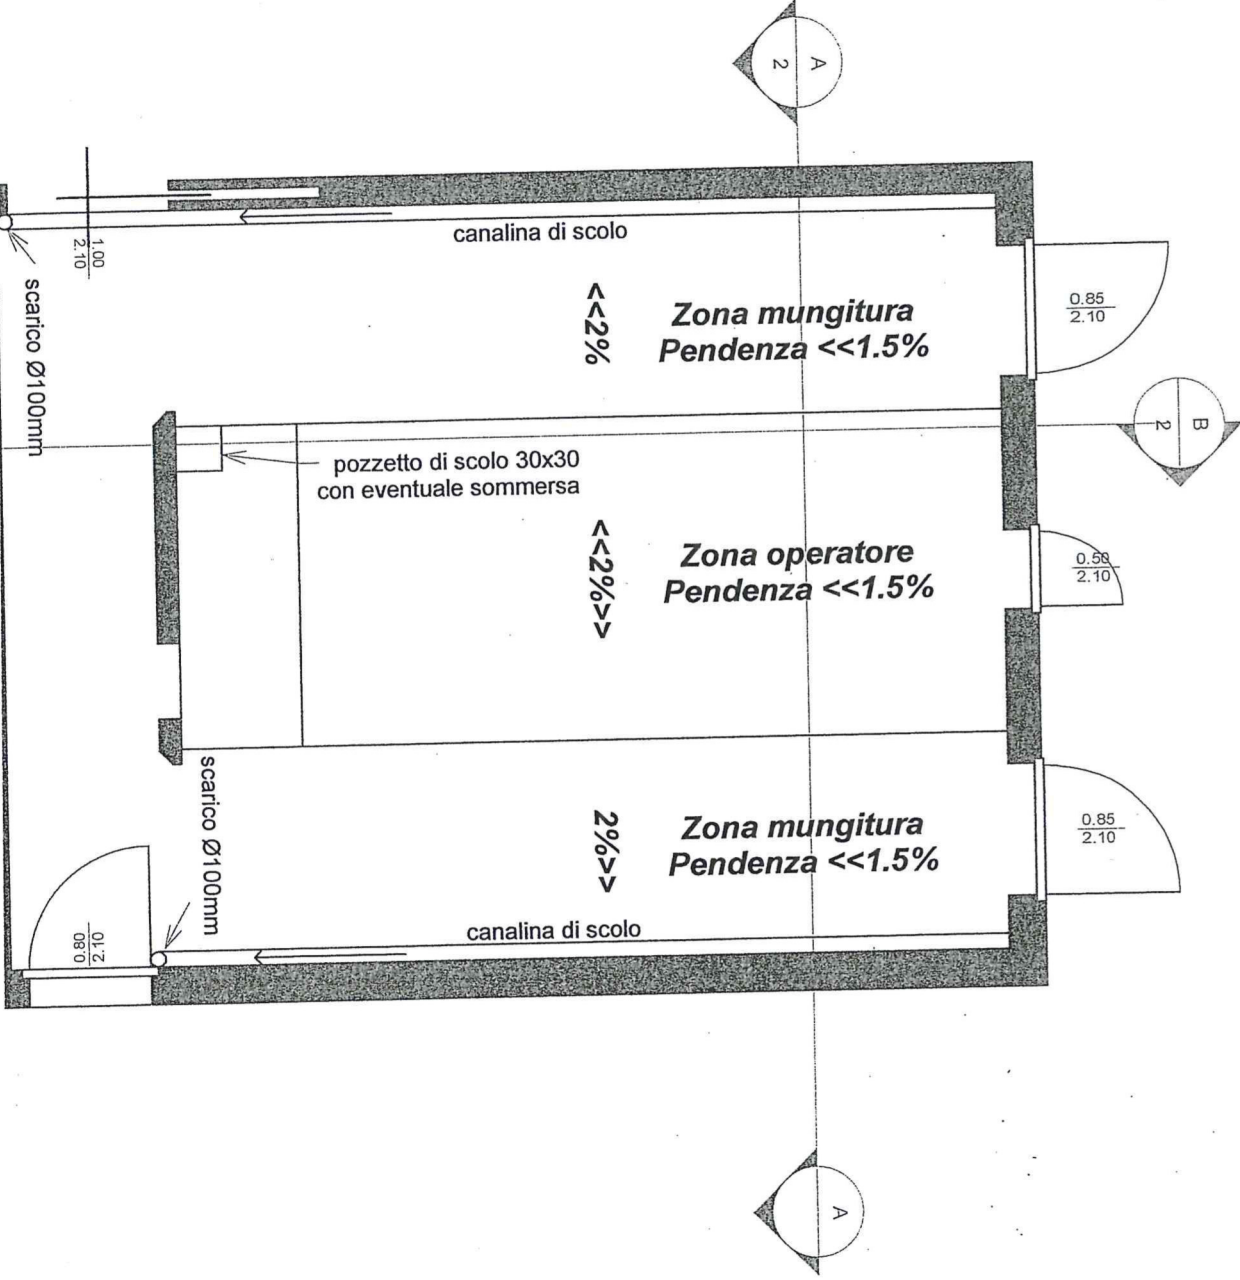


***PARTICOLARE ANCORAGGI***  
***Scala 1:50***

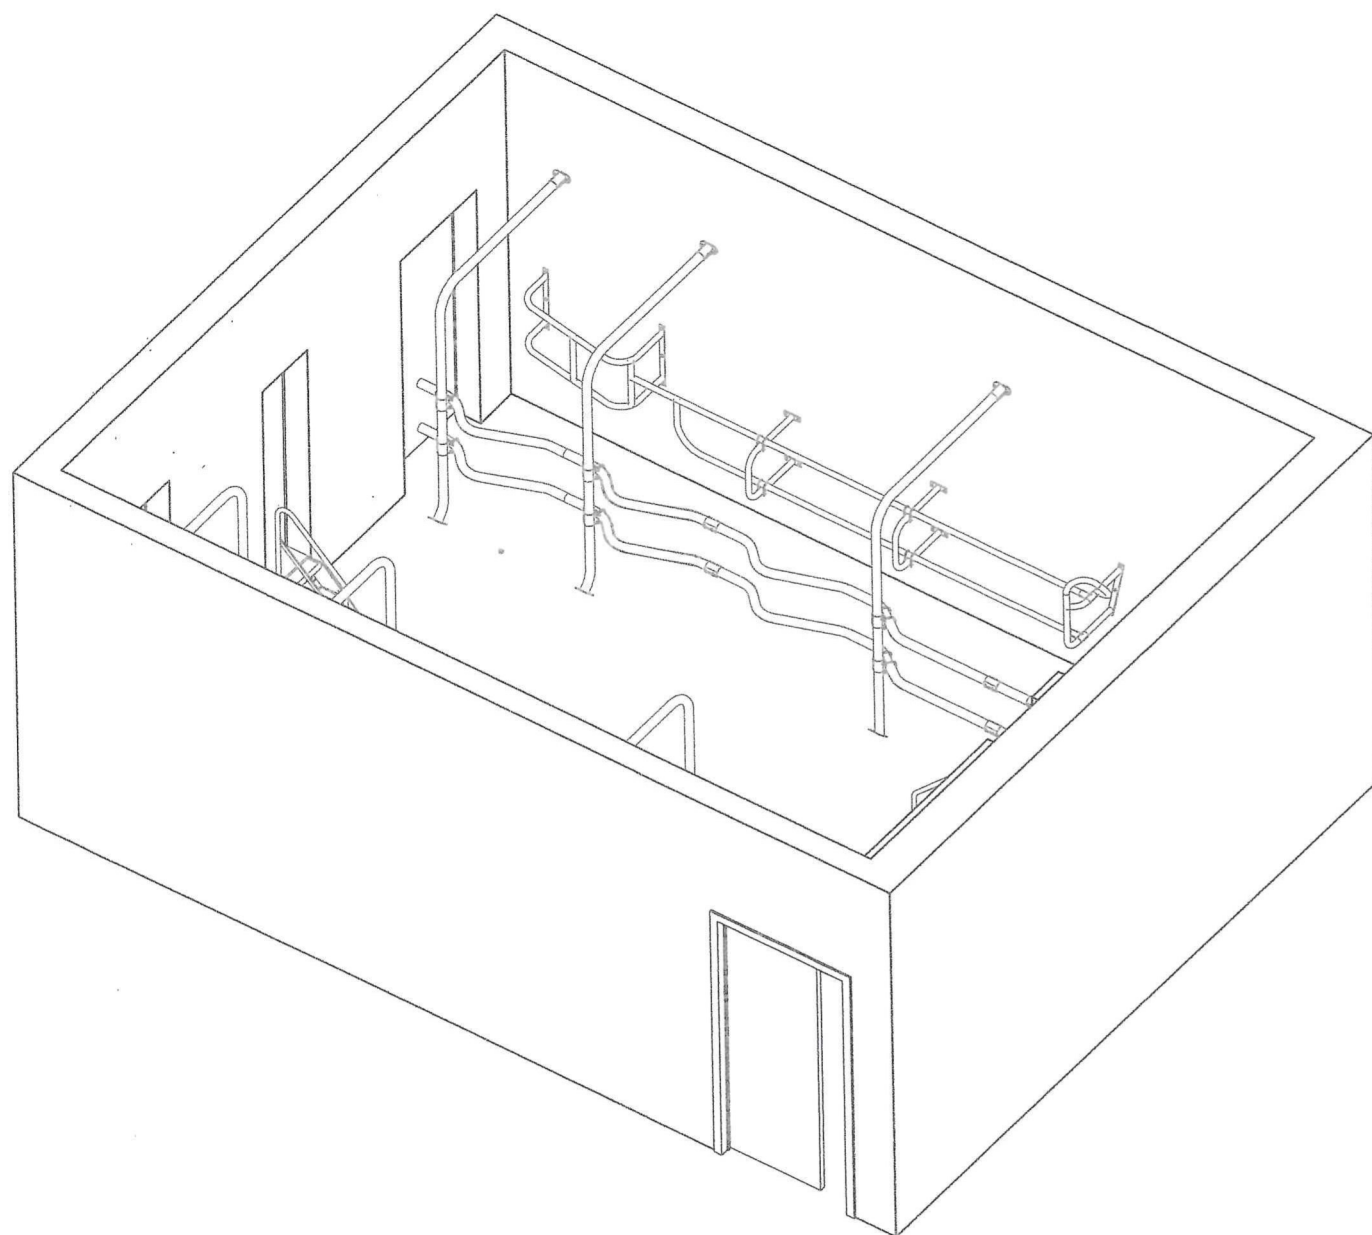

SEZIONE AA - Scala 1:20

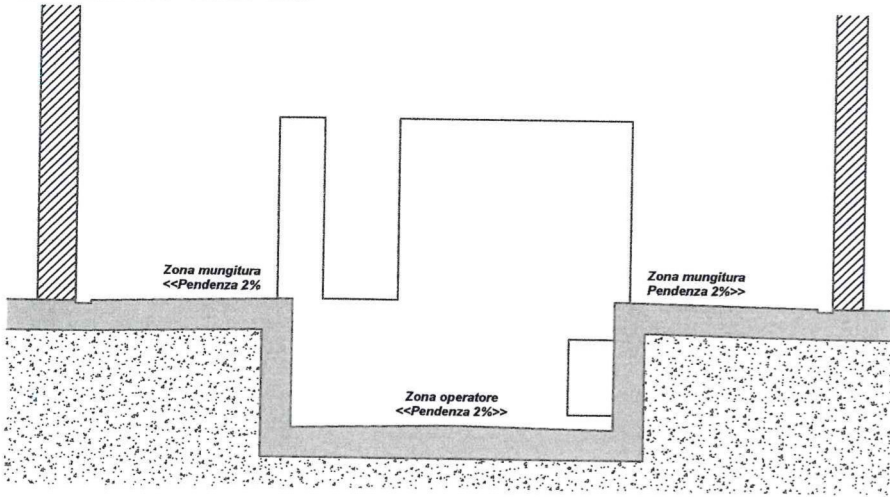

SEZIONE BB - Scala 1:20

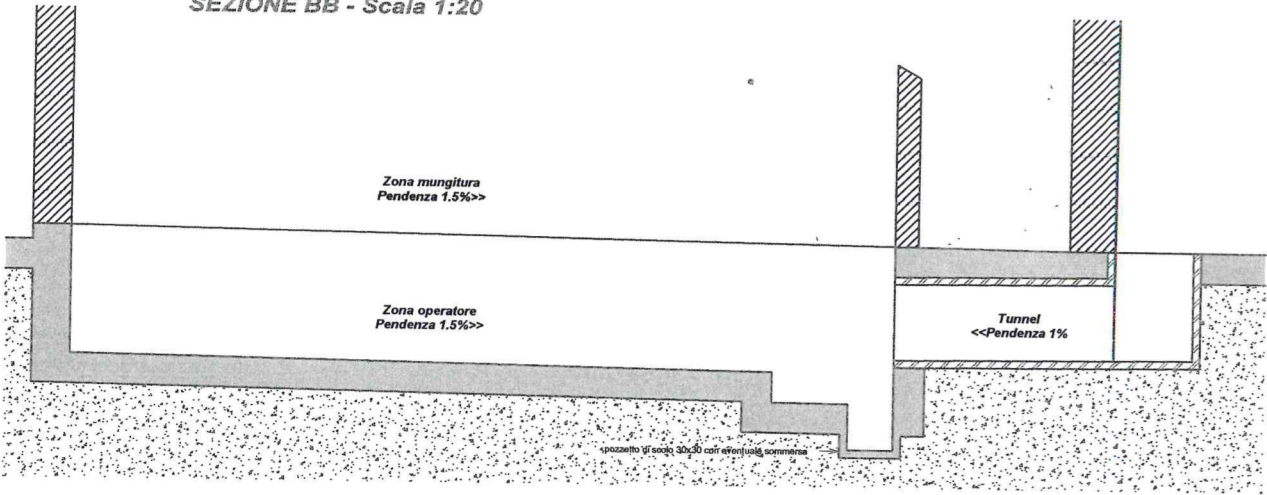

COMUNE DI VALDOBBIADENE  
PROVINCIA DI TREVISO

APPROVATO CON DELIBERAZIONE  
G.C. N. 64 DEL 28/03/2012

PROGETTO DEI LAVORI DI  
"REALIZZAZIONE SALA MUNGITURA PRESSO  
L'IMMOBILE COMUNALE DENOMINATO MALGA BARBARIA"

PROGETTO DEFINITIVO/ESECUTIVO



COMUNE DI VALDOBBIADENE  
PROT. 0002234 del 27-01-2012  
CLASSIFICAZIONE: Cat. 6 Cl. 4 Fasc. ....  
Ufficio assegnatario: LPP - LAVORI  
P.C.

Progettista:  
geom. BURATTO Alessandro

Collaboratore:  
geom. Reginato Luca

STATO DI PROGETTO: PLANIMETRIE E PROSPETTI

TAVOLA

TAV. EQ3  
Scala 1:100

UFFICIO LAVORI PUBBLICI

31049 VALDOBBIADENE (TV) - PIAZZA MARCONI, 1  
Tel. / Fax 0423 / 976830

DATA:  
24 GENNAIO 2012

REVISIONE:

DISEGNATO:  
T/ab

VERIFICATO:

FILE:  
sala\_mungitura.dwg

ARCHIVIO:  
OPERE PUBBLICHE 2012



PENSILINA

+0,15

-0,85

SALA MUNGITURA

-0,00

SALA LATTE

C.T. MINICASEIFICIO

1.30  
2.25

SOLETTA IN CALCESTRUZZO

STALLA

STALLA

PORCILAIA

-0,00