Marco Pianca
Dottore Forestale

Via G. Leopardi n.3 (int.1) - 31029 - Vittorio Veneto (TV) ITALY
Tel/Fax: 0438.550065 - E-mail: marco.pianca@tiscali.it
P.I.: 03790070281 - C.F.: PNCMRC66R11M089L

Collaboratori:

Firma e timbro del Progettista:

Provincia:
TREVISO

Comune:
VALDOBBIADENE

Committente:
COMUNE DI VALDOBBIADENE
PIAZZA MARCONI, 1
31049 - VALDOBBIADENE, TREVISO

Progetto:
RELAZIONE TECNICO-FORESTALE SUL COMPLESSO ARBOREO PRESENTE NELL'AREA RESIDENZIALE DENOMINATA C2/1N.22

Elaborato stato di progetto:
PLANIMETRIA

Pratica edilizia:
.

Variante:
.

Nome del file:
PROGETTOdefinitivo.dwg

Orientamento:	Scala:	Tavola:
	1:100	U
	Data:	Aggiornamento:
	14.07.2008	.

Operatore:
.

Ai sensi degli artt. 2043 – 2048 – 2049 c.c. e degli artt. 622 – 623 c.p. è vietata la riproduzione e l'uso del presente elaborato senza la nostra autorizzazione scritta. La controfirma in calce al documento, conferma l'incarico alla "studio tecnico" per i lavori sopra descritti, precedentemente attribuito o seguito di accordo verbale tra i dichiaranti.

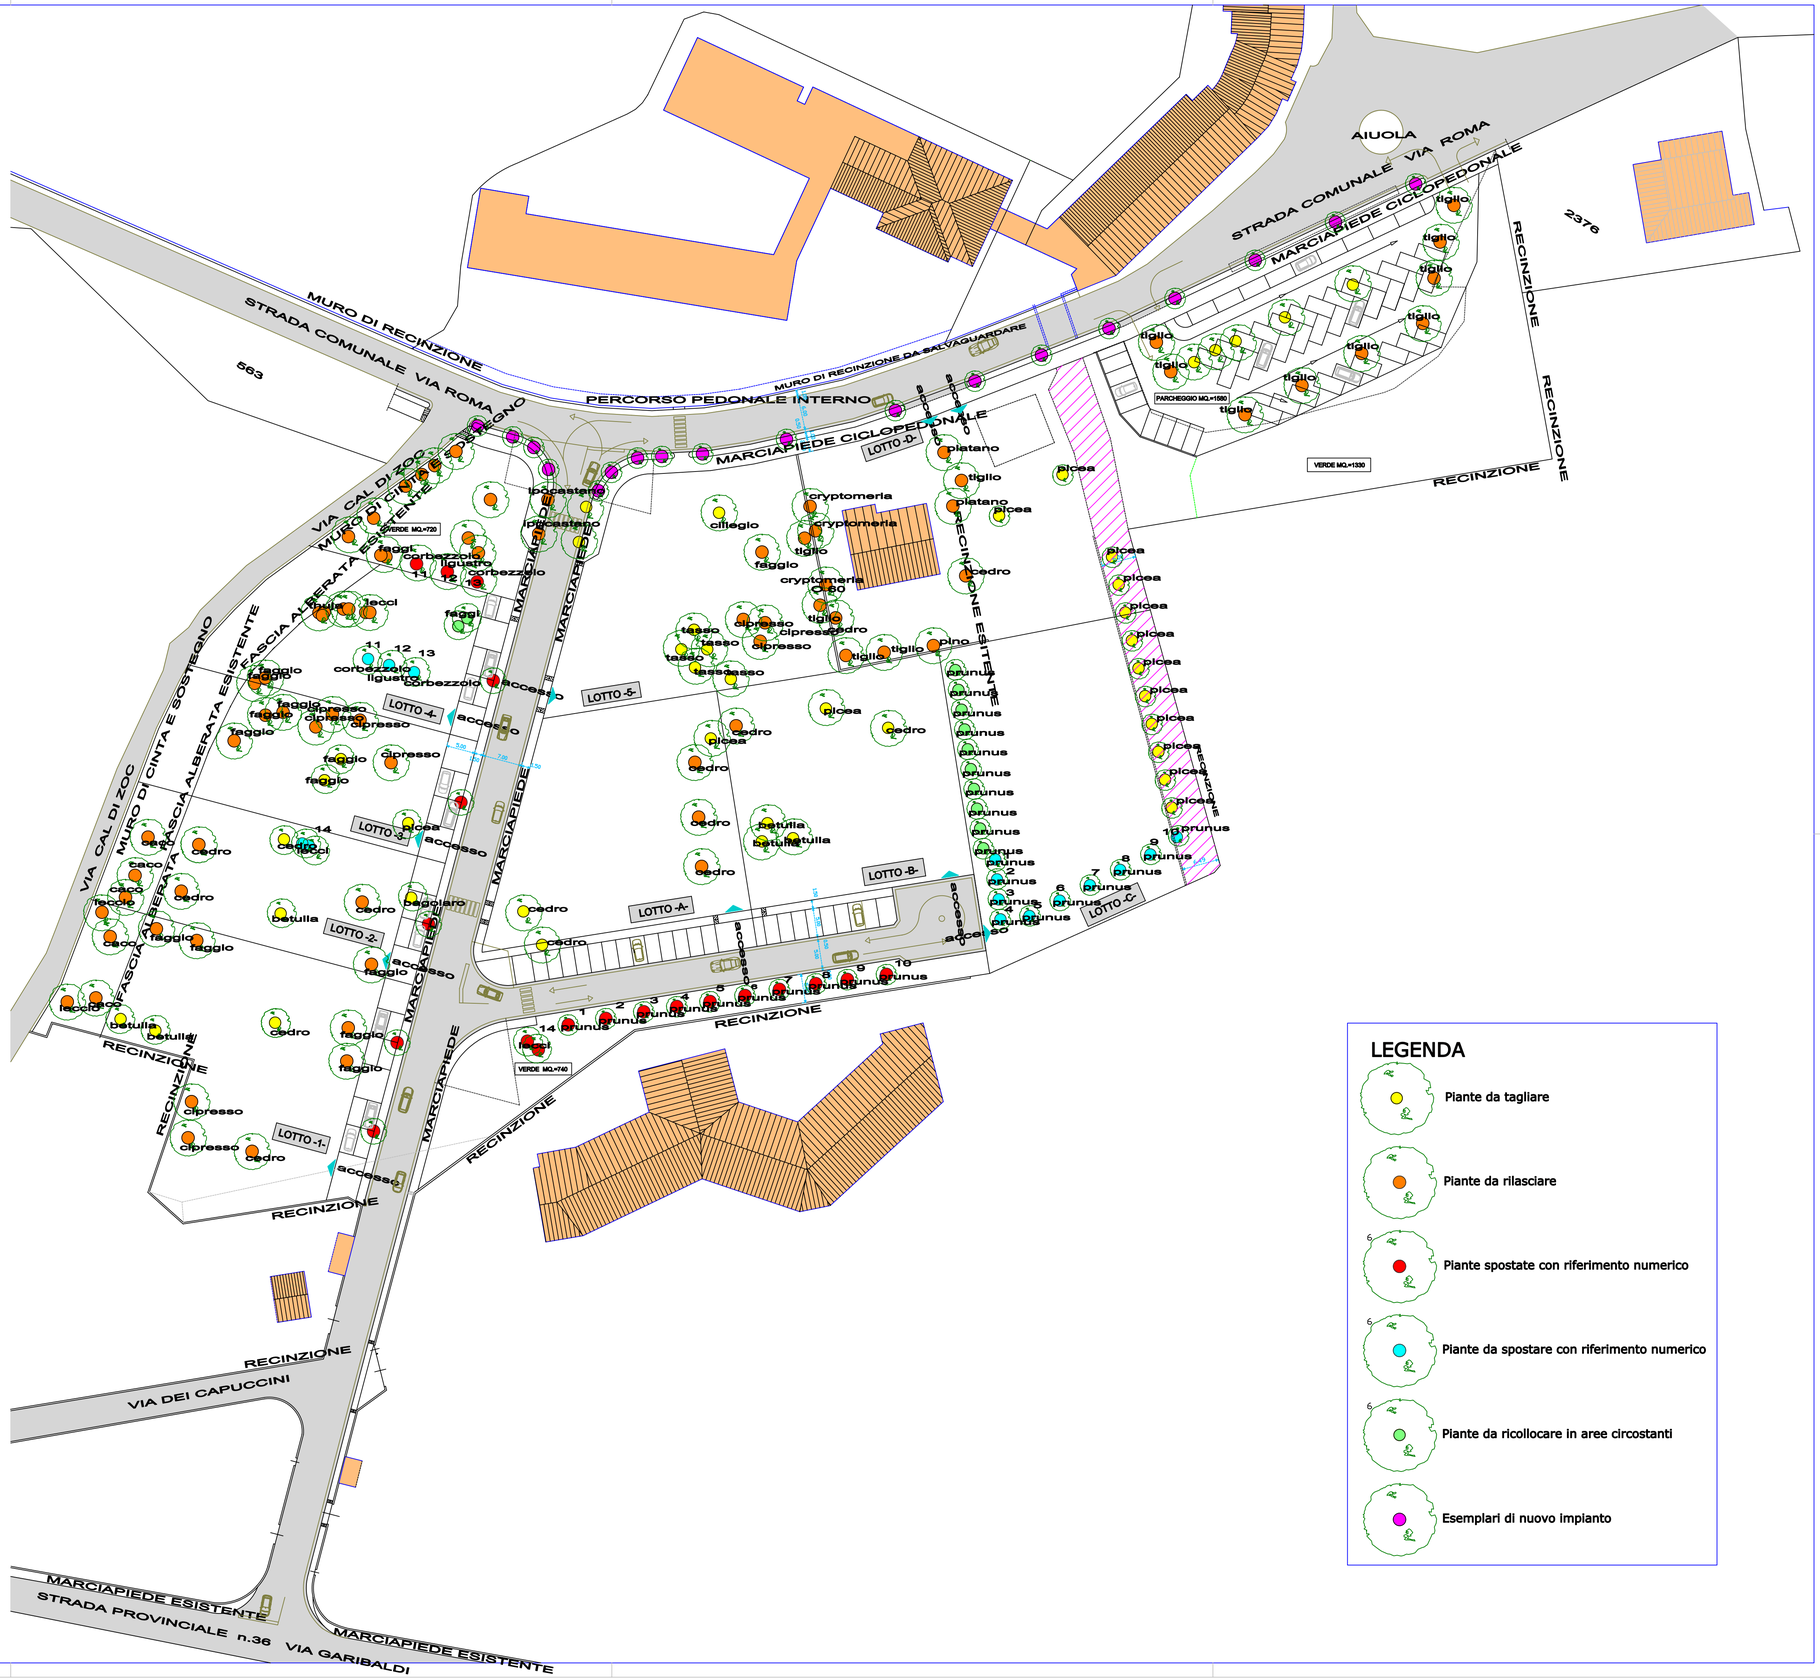

LEGENDA

- Piante da tagliare
- Piante da rilasciare
- 6 Piante spostate con riferimento numerico
- 6 Piante da spostare con riferimento numerico
- 6 Piante da ricollocare in aree circostanti
- Esemplari di nuovo impianto