


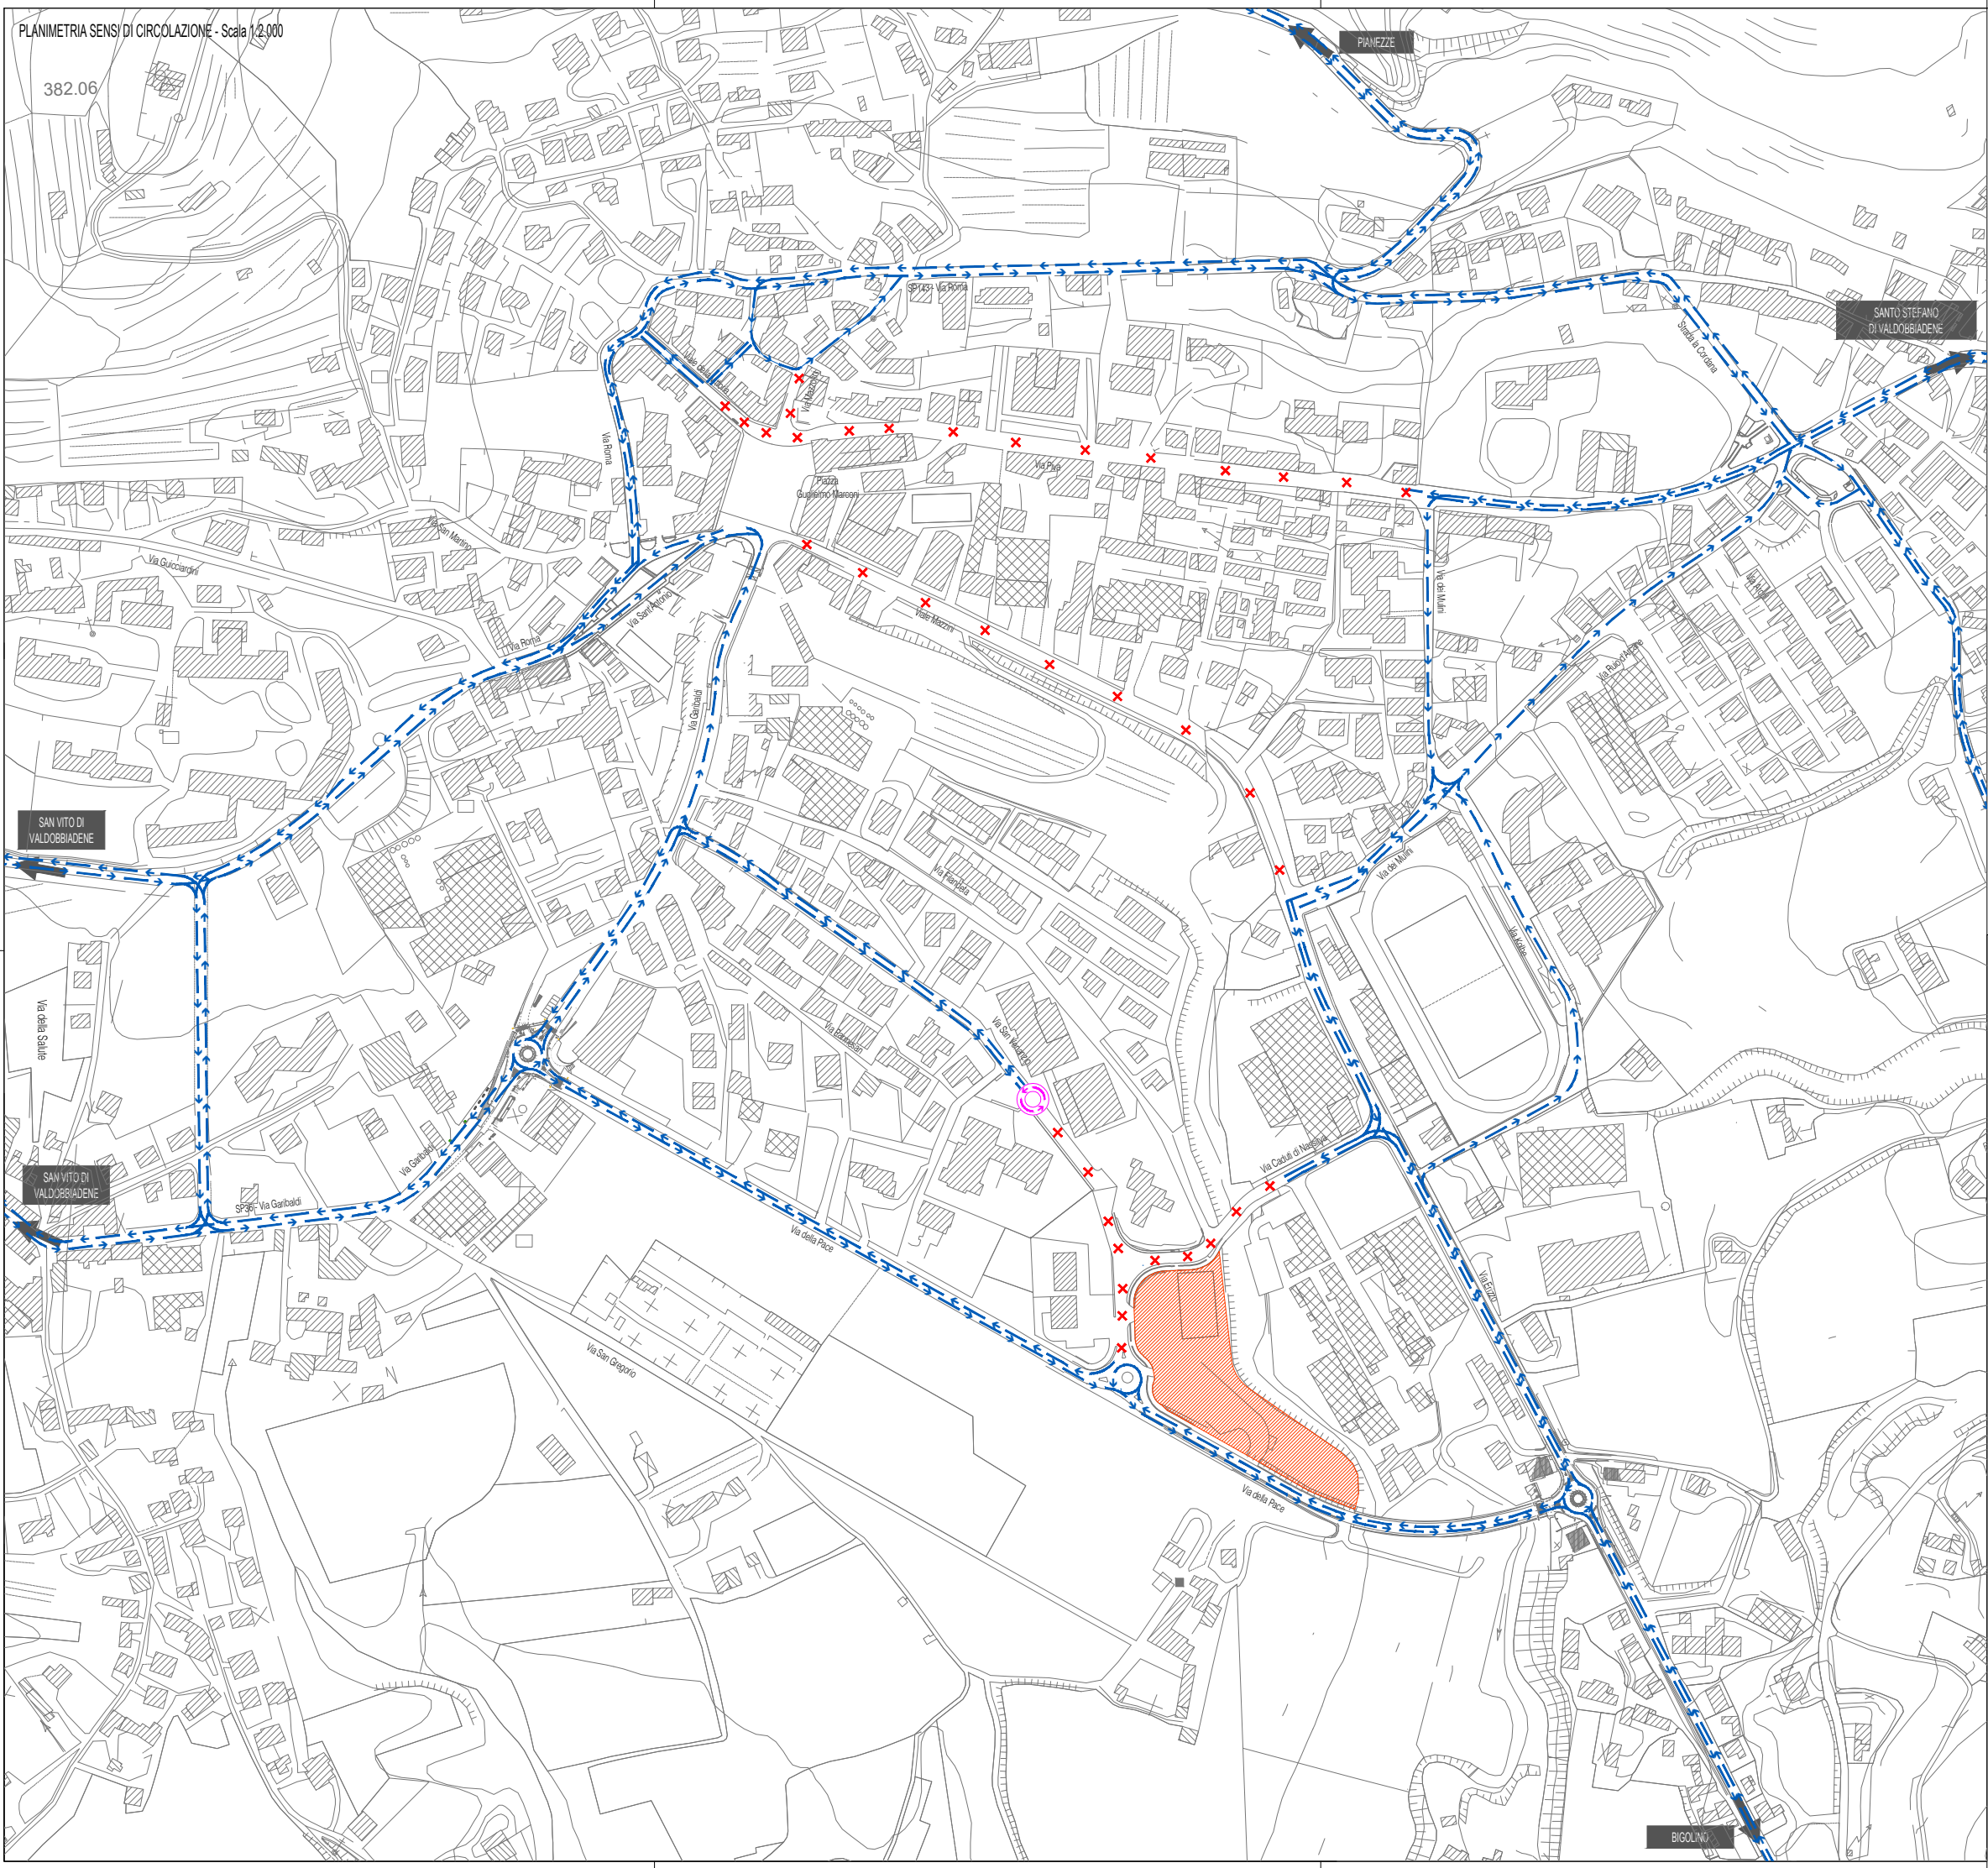

LEGENDA



Direzioni principali



Sensi di circolazione



Strada interdetta al transito veicolare



Chiusura area parcheggio bus e camper



Riqualificazione intersezione esistente con rotonda



SCALA GRAFICA 1:2.000

0 m 20 40 60 80 100 m

COMUNE DI VALDOBBIADENE



PIANO DEL TRAFFICO
PER MANIFESTAZIONI

COMMITTENTE

COMUNE DI VALDOBBIADENE

Piazza Marconi, 1
31049 Valdobbiadene (TV)
tel +39 0423 976810
fax +39 0423 976888

OGGETTO

S. GREGORIO 2026

ELABORATO

SENSI
DI CIRCOLAZIONE
VEN. 06/03/25 DALLE 08.30

N.

B.05

DATA

23.02.2026

SCALA

1:2.000

CODICE COMMESSA

CVAPT24 051

NOME FILE

B.05 - Sensi di circolazione 6 Marzo_08.30

REV	DATA	DESCRIZIONE
00	23.02.2026	prima emissione

IL PRESENTE DOCUMENTO NON POTRA' ESSERE COPIATO, RIPRODOTTO O ALTAMENTE PUBBLICATO IN TUTTO O IN PARTE. OGNI UTILIZZO NON AUTORIZZATO SARAI PERSIGLIATO A NORMA DI LEGGE.
THIS DOCUMENT MAY NOT BE COPIED, REPRODUCED OR PUBLISHED EITHER IN PART OR IN ITS ENTIRETY. UNAUTHORIZED USE WILL BE PROSECUTED BY LAW.