


382.06

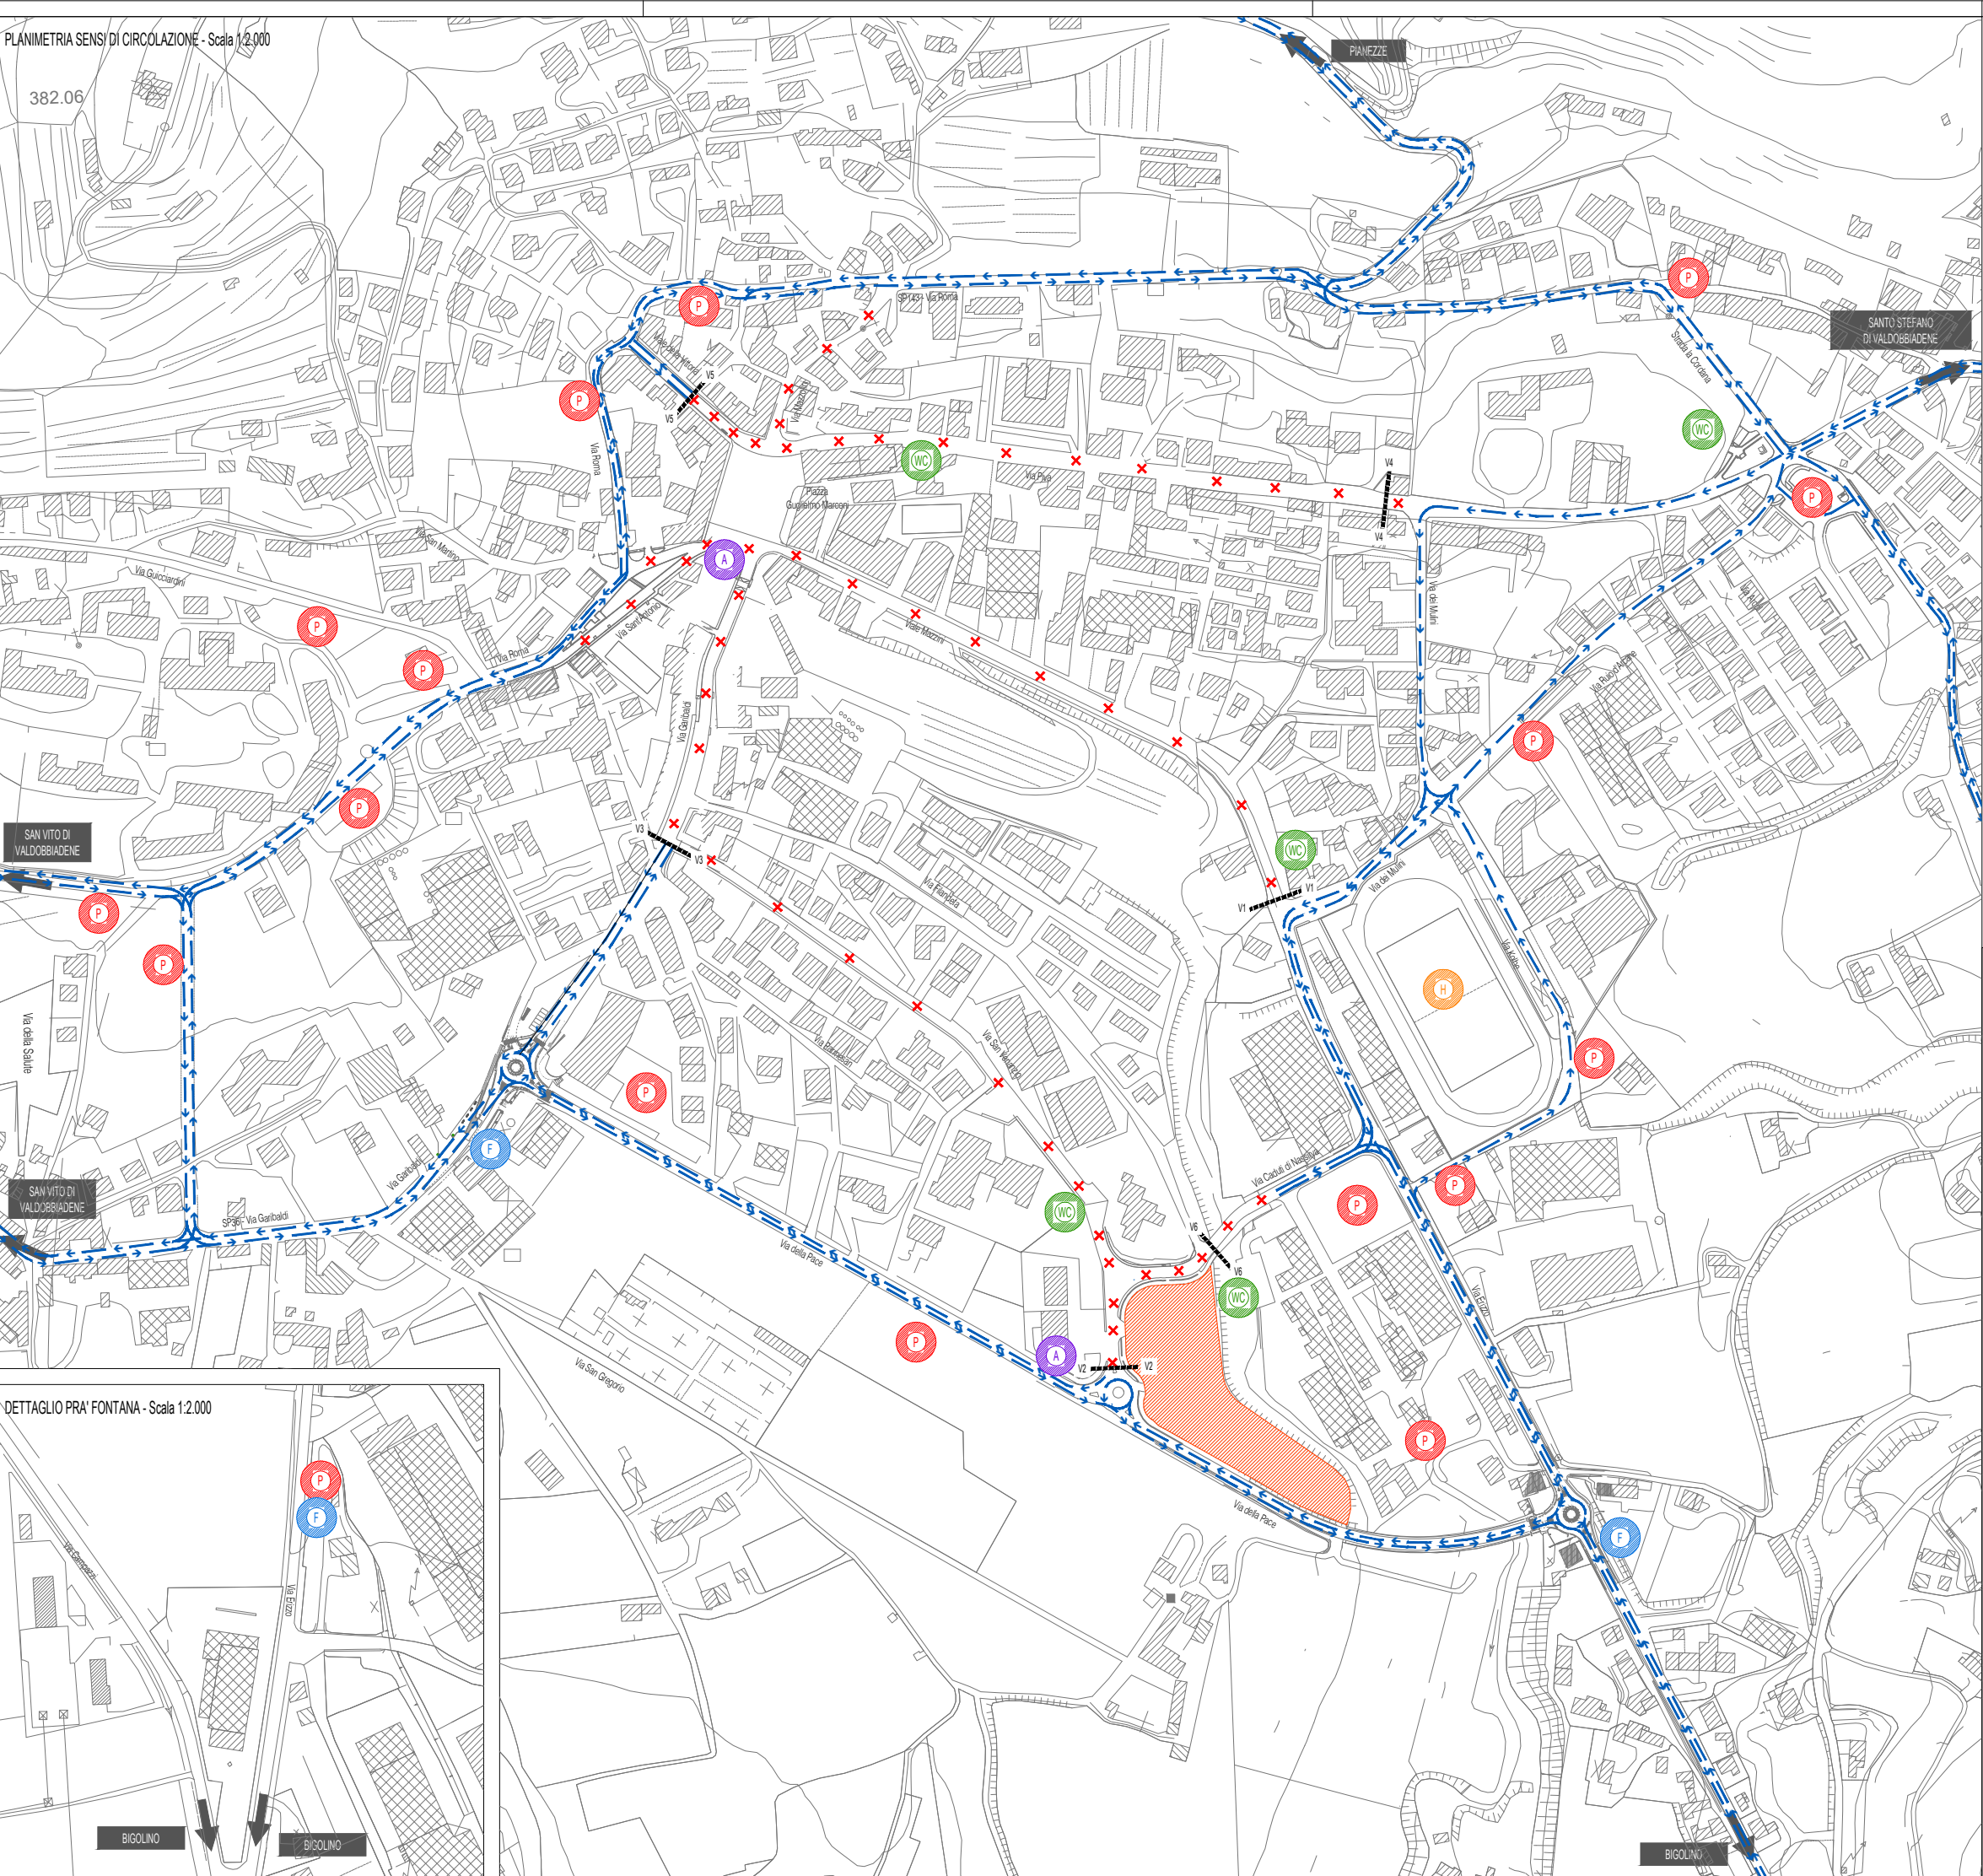

LEGENDA

- Direzioni principali
- Sensi di circolazione
- Strada interdetta al transito veicolare
- Chiusura area parcheggio bus e camper
- V1 Varco presidiato
- WC mobili
- Parcheggio
- Fermata bus
- Strada interdetta al transito veicolare
- Atterraggio elicottero SUEM



COMUNE DI VALDOBBIADENE



PIANO DEL TRAFFICO  
PER MANIFESTAZIONI

COMMITTENTE

COMUNE DI VALDOBBIADENE  
Piazza Marconi, 1  
31049 Valdobbiadene (TV)  
tel +39 0423 976810  
fax +39 0423 976888

OGGETTO

S. GREGORIO 2026

ELABORATO

SENSI  
DI CIRCOLAZIONE  
SABATO 07.03.26

N.

B.07

DATA

23.02.2026

SCALA

1:2.000

CODICE COMMESSA

CVAPT24 051

NOME FILE

B.07 - Sensi di circolazione 7 Marzo

| REV | DATA       | DESCRIZIONE     |
|-----|------------|-----------------|
| 00  | 23.02.2026 | prima emissione |
|     |            |                 |
|     |            |                 |
IL PRESENTE DOCUMENTO NON POTRA' ESSERE COPIATO, RIPRODOTTO O ALTAMENTE PUBBLICATO IN TUTTO O IN PARTE. OGNI UTILIZZO NON AUTORIZZATO SARA' PUNIBILE A NORMA DI LEGGE.  
THIS DOCUMENT MAY NOT BE COPIED, REPRODUCED OR PUBLICISED IN WHOLE OR IN PART. UNAUTHORIZED USE WILL BE PROSECUTED BY LAW.