LEGENDA:

CG	CAPPELLA GENTILIZIA		VITI IN FILARE
TA	TOMBE AD AVELLO		PUNTO EROGAZIONE ACQUA POTABILE
	FOSSA DI INUMAZIONE IN CAMPO COMUNE DECENNALE		RACCOLTA RIFIUTI
CM	CAMERA MORTUARIA		LATO DI ACCESO AL SEPOLCRO
OC	OSSARIO COMUNE		PANCHINA
MA	MAGAZZINI / LOCALI TECNICI		LINEA AEREA ENEL
	PAVIMENTAZIONE IN ASFALTO	+0.00	QUOTE ALTIMETRICHE RELATIVE ESISTENTI
	PAVIMENTAZIONE IN GHIAIA		INGRESSO VISITATORI
	PERCORSI SCOPERTI PAVIMENTATI		PERIMETRO DEL CIMITERO
	AREA A VERDE		ZONA STORICA
	ALBERATURA A FOGLIA CADUCA		ZONA DI AMPLIAMENTO
	CIPRESSO		




VISTA ESTERNA DEL CIMITERO






VISTE ESTERNE DEL CIMITERO

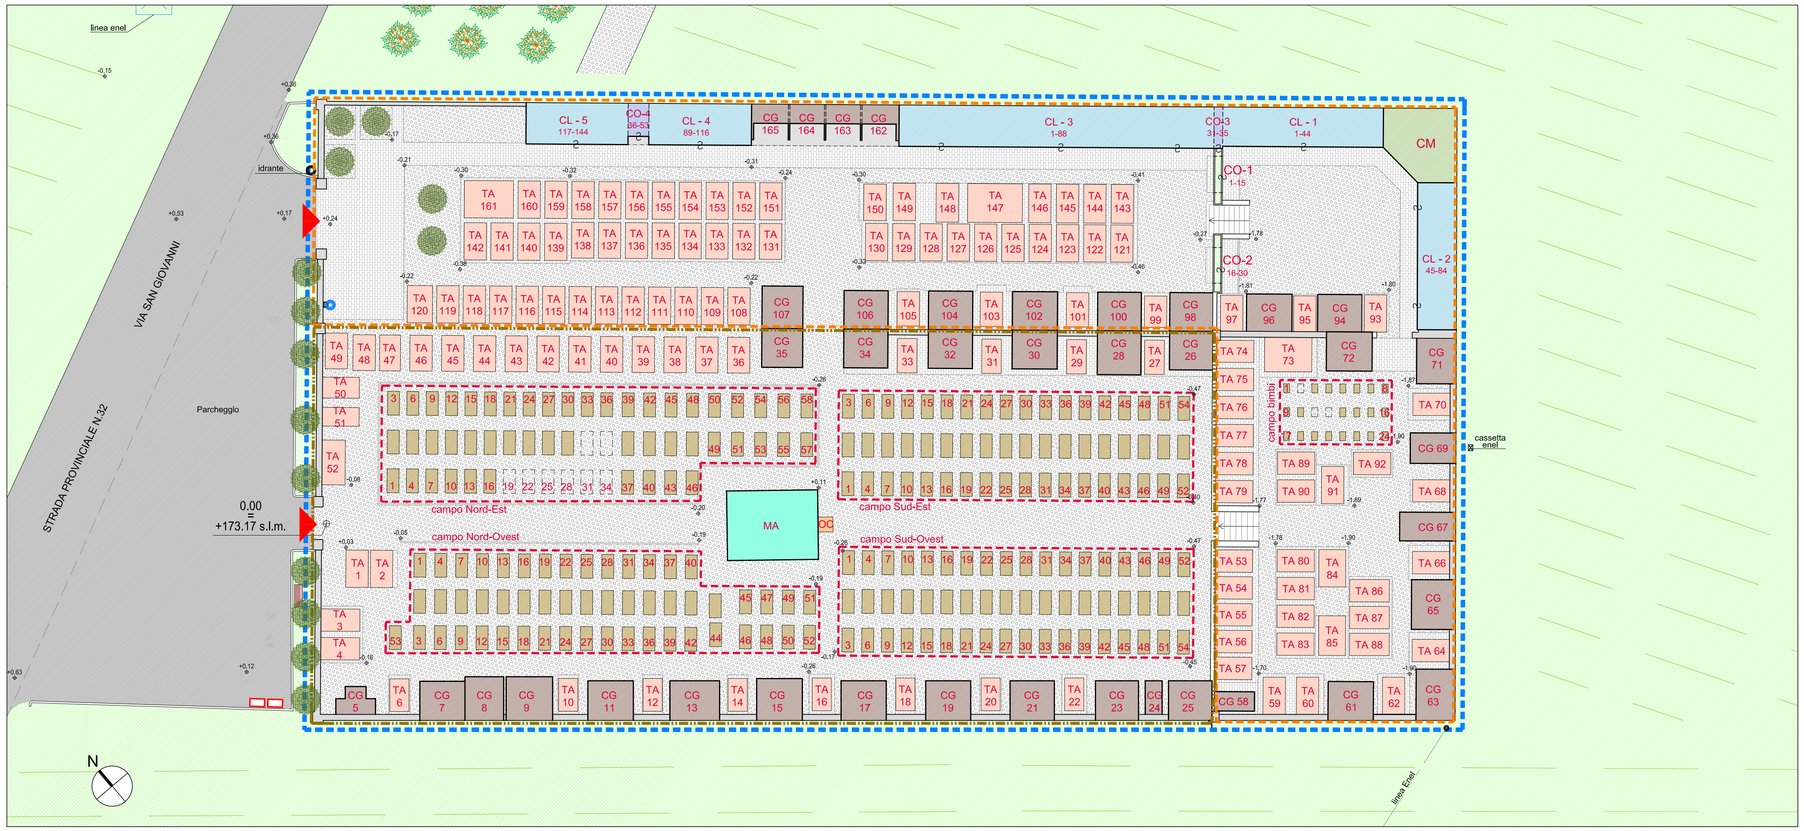


PLANIMETRIA STATO DI FATTO - scala 1:200

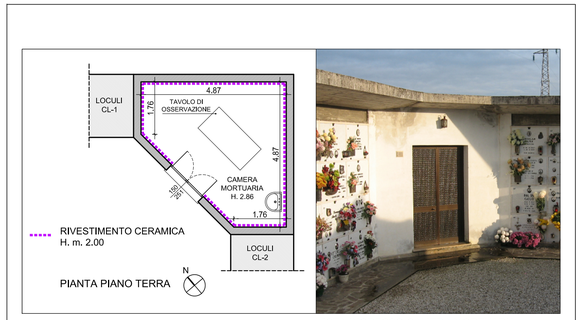

VISTA INGRESSO CAMERA MORTUARIA

CAMERA MORTUARIA - scala 1:100

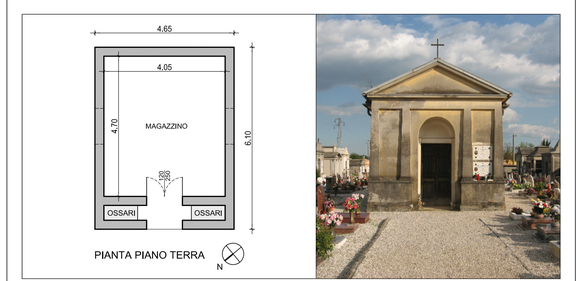

VISTA MAGAZZINO - EX CAMERA MORTUARIA

MAGAZZINO / EX CAMERA MORTUARIA - scala 1:100

STATO DI FATTO - TOMBE DI FAMIGLIA

N.	GENERE	TIPOLOGIA	n. P.S.	VAL. S/A.
1	TA	VASCA	4	SI
2	TA	VASCA	4	no
3	TA	VASCA	4	no
4	TA	VASCA	4	no
5	CG	LOc	4	SI
6	TA	VASCA	4	no
7	CG	LOCULI	8	no
8	CG	LOc	3	no
9	CG	LOc	3	no
10	TA	VASCA	4	no
11	CG	LOCULI	8	no
12	TA	VASCA	4	no
13	CG	LOCULI	9	no
14	TA	VASCA	4	no
15	CG	LOCULI	8	no
16	TA	VASCA	4	no
17	CG	LOCULI	8	no
18	TA	VASCA	4	no
19	CG	LOCULI	8	no
20	TA	VASCA	4	no
21	CG	LOCULI	8	no
22	TA	VASCA	4	no
23	CG	LOc	8	no
24	CG	LOCULI	3	no
25	CG	LOCULI	8	no
26	CG	LOCULI	8	no
27	TA	VASCA	4	no
28	CG	LOCULI	6	no
29	TA	VASCA	4	no
30	CG	LOCULI	8	no
31	TA	VASCA	4	no
32	CG	LOCULI	8	no
33	TA	VASCA	4	no
34	CG	LOCULI	8	no
35	CG	LOCULI	8	no
36	TA	VASCA	5	no
37	TA	VASCA	5	no
38	TA	VASCA	5	no
39	TA	VASCA	5	no
40	TA	VASCA	5	no
41	TA	VASCA	5	no
42	TA	VASCA	5	no
43	TA	VASCA	5	no
44	TA	VASCA	5	no
45	TA	VASCA	5	no
46	TA	VASCA	5	no
47	TA	VASCA	5	no
48	TA	VASCA	5	no
49	TA	VASCA	5	no
50	TA	VASCA	5	no
51	TA	VASCA	5	no
52	TA	VASCA	5	no
53	TA	VASCA	5	no
54	TA	VASCA	5	no
55	TA	VASCA	5	no
56	TA	VASCA	5	no
57	TA	VASCA	5	no
58	CG	LOCULI	3	no
59	TA	VASCA	5	no
60	TA	VASCA	5	no
61	CG	LOCULI	8	no
62	TA	VASCA	5	no
63	CG	LOCULI	8	no
64	TA	VASCA	5	no
65	CG	LOCULI	8	no
66	TA	VASCA	5	no
67	CG	LOCULI	8	no
68	TA	VASCA	5	no
69	CG	LOCULI	4	no
70	TA	VASCA	5	no
71	CG	LOCULI	8	no
72	CG	LOCULI	8	no
73	TA	VASCA	5	no
74	TA	VASCA	5	no
75	TA	VASCA	5	no
76	TA	VASCA	5	no
77	TA	VASCA	5	no
78	TA	VASCA	5	no
79	TA	VASCA	5	no
80	TA	VASCA	5	no
81	TA	VASCA	5	no
82	TA	VASCA	5	no
83	TA	VASCA	5	no
84	TA	VASCA	5	no
85	TA	VASCA	5	no
86	TA	VASCA	5	no
87	TA	VASCA	5	no
88	TA	VASCA	5	no
89	TA	VASCA	5	no
90	TA	VASCA	5	no
91	TA	VASCA	5	no
92	TA	VASCA	5	no
93	TA	VASCA	5	no
94	TA	VASCA	5	no
95	TA	VASCA	5	no
96	TA	VASCA	5	no
97	TA	VASCA	5	no
98	TA	VASCA	5	no
99	TA	VASCA	5	no
100	TA	VASCA	5	no
101	TA	VASCA	5	no
102	TA	VASCA	5	no
103	TA	VASCA	5	no
104	TA	VASCA	5	no
105	TA	VASCA	5	no
106	TA	VASCA	5	no
107	TA	VASCA	5	no
108	TA	VASCA	5	no
109	TA	VASCA	5	no
110	TA	VASCA	5	no
111	TA	VASCA	5	no
112	TA	VASCA	5	no
113	TA	VASCA	5	no
114	TA	VASCA	5	no
115	TA	VASCA	5	no
116	TA	VASCA	5	no
117	TA	VASCA	5	no
118	TA	VASCA	5	no
119	TA	VASCA	5	no
120	TA	VASCA	5	no
121	TA	LOCULI	3	no
122	TA	LOCULI	3	no
123	TA	LOCULI	3	no
124	TA	LOCULI	3	no
125	TA	LOCULI	3	no
126	TA	LOCULI	3	no
127	TA	LOCULI	3	no
128	TA	LOCULI	3	no
129	TA	LOCULI	3	no
130	TA	LOCULI	3	no
131	TA	VASCA	6	no
132	TA	VASCA	6	no
133	TA	VASCA	6	no
134	TA	VASCA	6	no
135	TA	VASCA	6	no
136	TA	VASCA	6	no
137	TA	VASCA	6	no
138	TA	VASCA	6	no
139	TA	VASCA	6	no
140	TA	VASCA	6	no
141	TA	VASCA	6	no
142	TA	VASCA	6	no
143	TA	LOCULI	3	no
144	TA	LOCULI	3	no
145	TA	LOCULI	3	no
146	TA	LOCULI	3	no
147	TA	LOCULI	6	no
148	TA	LOCULI	6	no
149	TA	LOCULI	3	no
150	TA	LOCULI	3	no
151	TA	VASCA	6	no
152	TA	VASCA	6	no
153	TA	VASCA	6	no
154	TA	VASCA	6	no
155	TA	VASCA	6	no
156	TA	VASCA	6	no
157	TA	VASCA	6	no
158	TA	VASCA	6	no
159	TA	VASCA	6	no
160	TA	VASCA	6	no
161	TA	VASCA	12	no
162	CG	LOCULI	7	no
163	CG	LOCULI	7	no
164	CG	LOCULI	7	no
165	CG	LOCULI	7	no

TA	Tomba ad avello interrata
CG	Cappella gentilizia
n. P.S.	Numero posti salma
VAL.S./A.	Valore storico/artistico
SI	Sepolcro di valore storico/artistico
contest	Valore storico/artistico del contesto in cui è inserito il sepolcro
no	Sepolcro di valore non rilevante
VASCA	Tomba con spazio unico comune per alloggio feretri
LOCULI	Tomba con partizioni interne per alloggio singoli feretri

STATO DI FATTO E CODIFICA COLOMBARI

COLOMBARI LOCULI

CL-1

1	5	9	13	17	21	25	29	33	37	41	
2	6	10	14	18	22	26	30	34	38	42	
3	7	11	15	19	23	27	31	35	39	43	
4	8	12	16	20	24	28	32	36	40	44	

CL-2

45	49	53	57	61	65	69	73	77	81		
46	50	54	58	62	66	70	74	78	82		
47	51	55	59	63	67	71	75	79	83		
48	52	56	60	64	68	72	76	80	84		

CL-3

85	81	77	73	69	65	61	57	53	49	45	41	37	33	29	25	21	17	13	9	5	1
86	82	78	74	70	66	62	58	54	50	46	42	38	34	30	26	22	18	14	10	6	2
87	83	79	75	71	67	63	59	55	51	47	43	39	35	31	27	23	19	15	11	7	3
88	84	80	76	72	68	64	60	56	52	48	44	40	36	32	28	24	20	16	12	8	4

CL-5

141	137	133	129	125	121	117
142	138	134	130	126	122	118
143	139	135	131	127	123	119
144	140	136	132	128	124	120

CL-4

113	109	105	101	97	93	89
114	110	106	102	98	94	90
115	111	107	103	99	95	91
116	112	108	104	100	96	92

blocco ossari CO-4

COLOMBARI OSSARI

CO-1

1	4	7	10	13
2	5	8	11	14
3	6	9	12	15

CO-2

16	19	22	25	28
17	20	23	26	29
18	21	24	27	30

CO-3

31
32
33
34

CO-4

48	42	36
49	43	37
50	44	38
51	45	39
52	46	40
53	47	41

CAPIENZA CIMITERO ESISTENTE - STATO DI FATTO:

	TIPOLOGIA	N.	n. P.S.
TUMULI	LOCULI IN CONCESSIONE	n° 228 loculi in colombario	228
	LOCULI IN TOMBE AD AVELLO	n° 126 tombe ad avello	617
	LOCULI IN CAPPELLE GENTILIZIE	n° 39 cappelle	259
OSS.	CELLE IN CONCESSIONE	n° 52 ossari e cinerari	52
INUM.	FOSSE INUMAZIONI DECENNALI	n° 219 fosse	219
TOTALE			1.375

COMUNE DI VALDOBBIADENE
PROVINCIA DI TREVISO

PIANO CIMITERIALE COMUNALE

Studio Associato di Architettura
arch. Ermanno Zamprogna & arch. Marco Santinon
Collaboratore: arch. Alessandro Pamio
Via Ciro Menotti, 34/B – 35010 Trebaseleghe (PD)
e-mail: info@zs-associati.it tel. 049 9386966 fax. 049 9386984

BG.02

CIMITERO DI BIGOLINO

Tavola di Analisi

USI DEL SUOLO

Data elaborato: REV.01 01/04/2014