
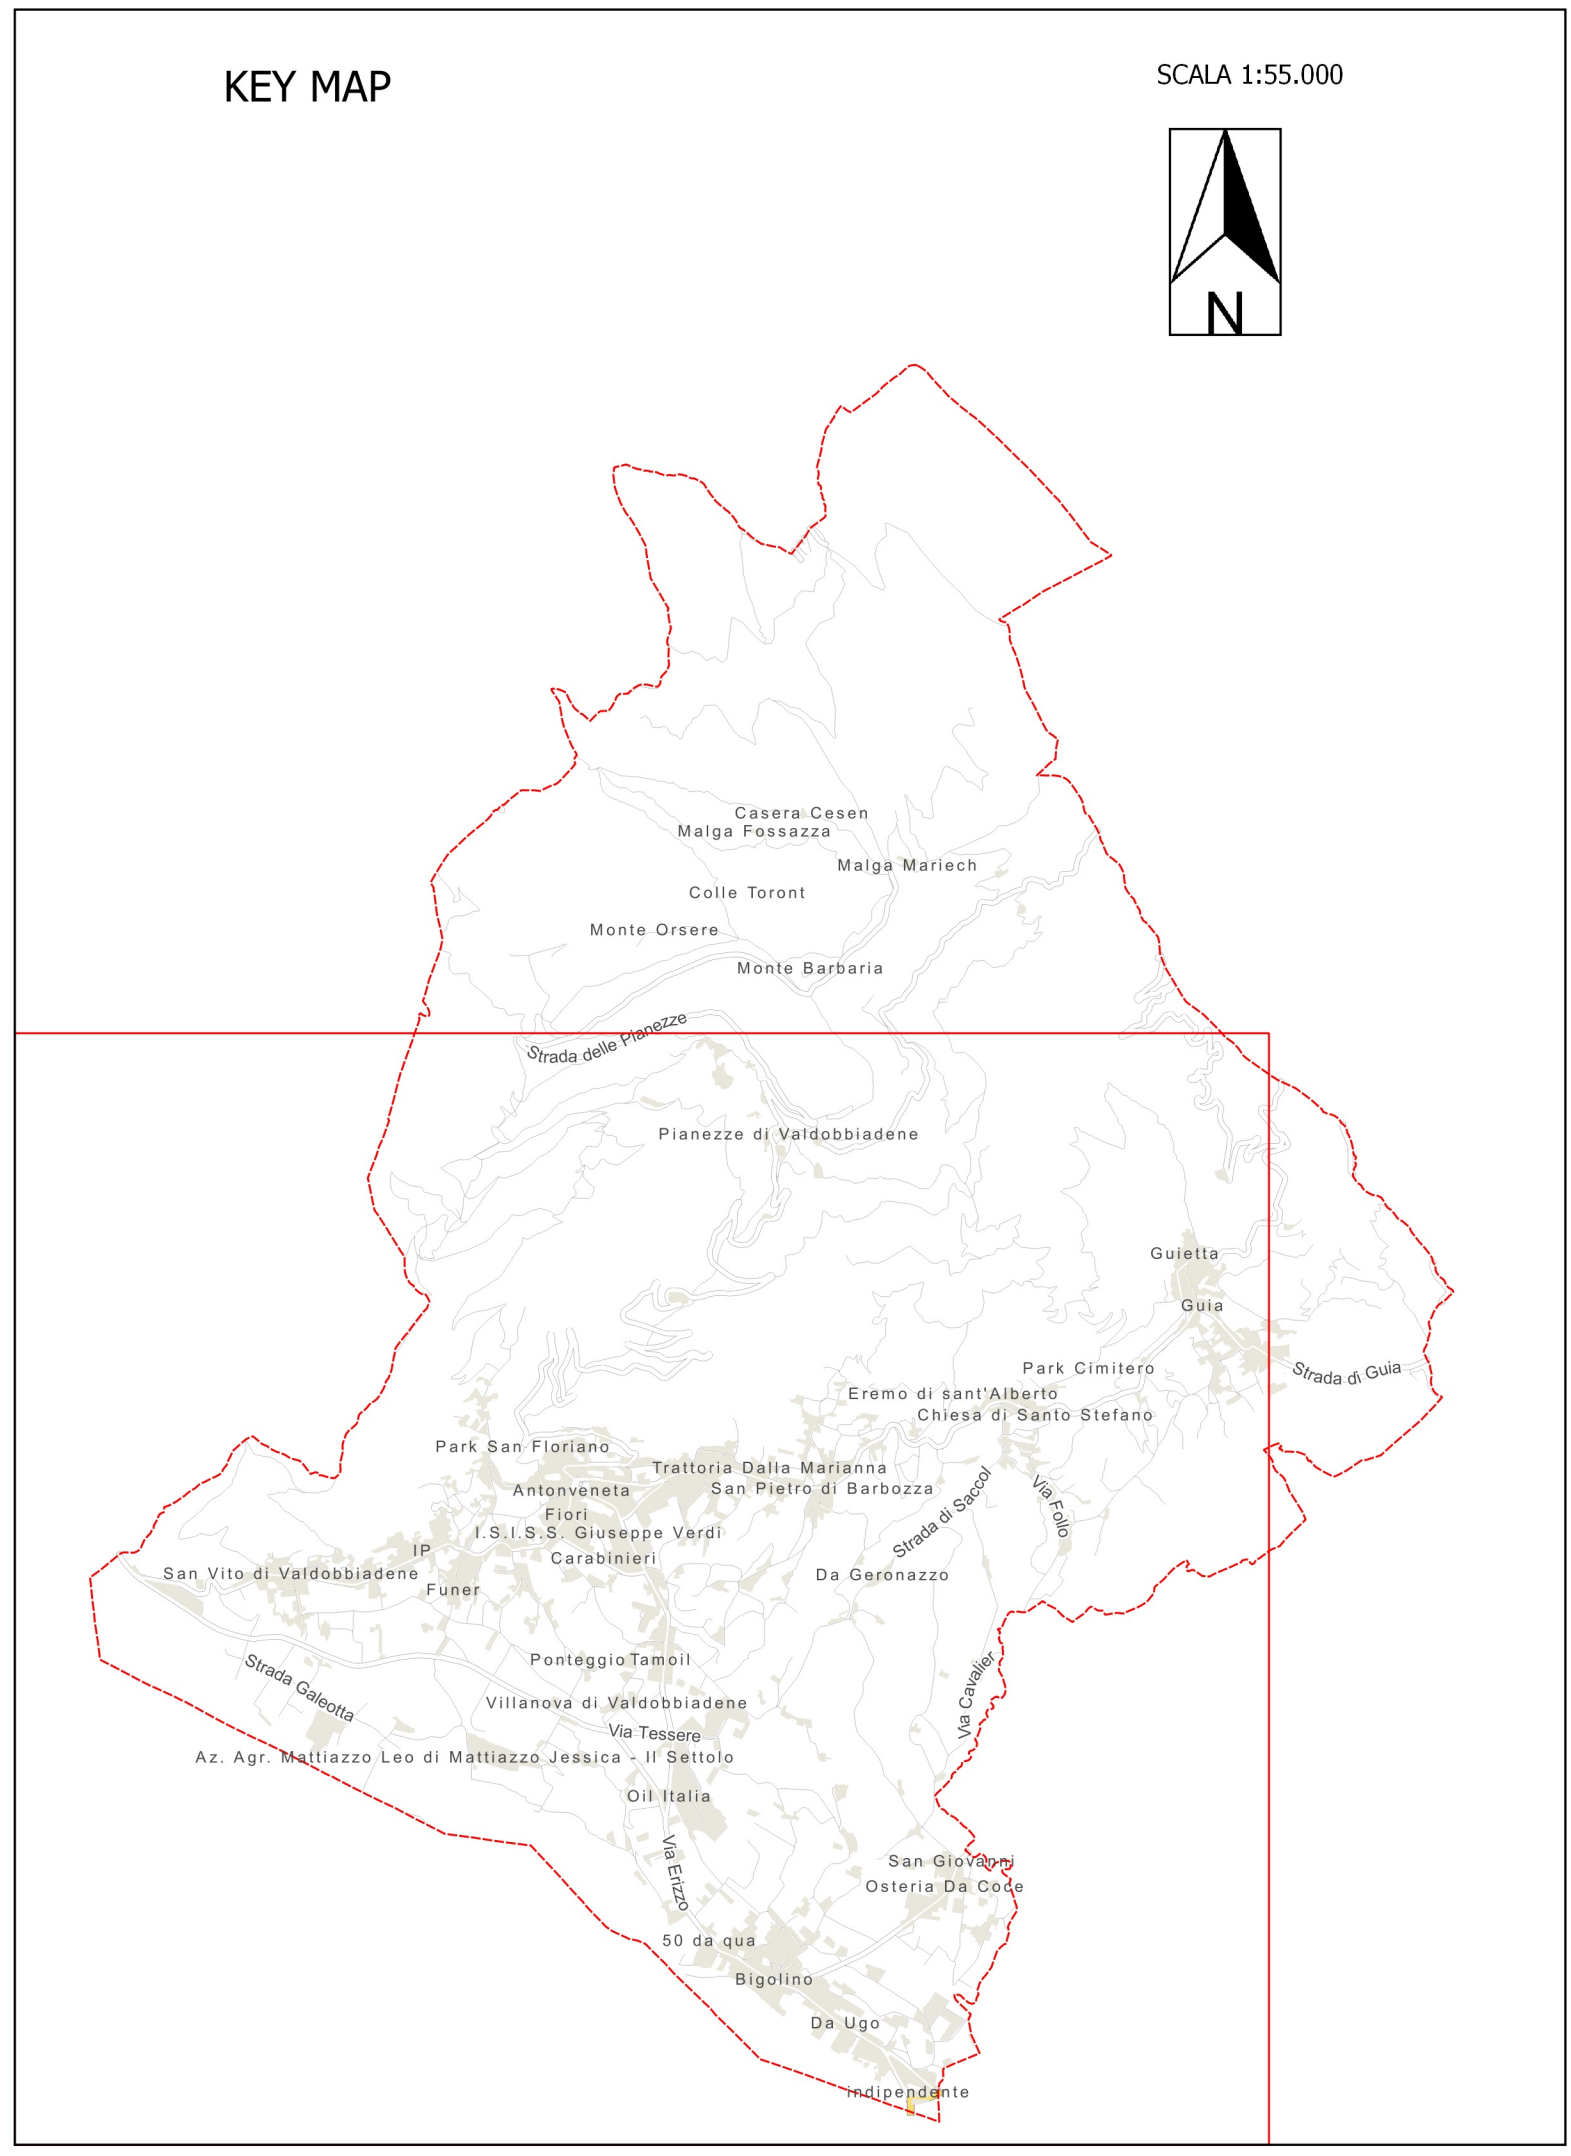


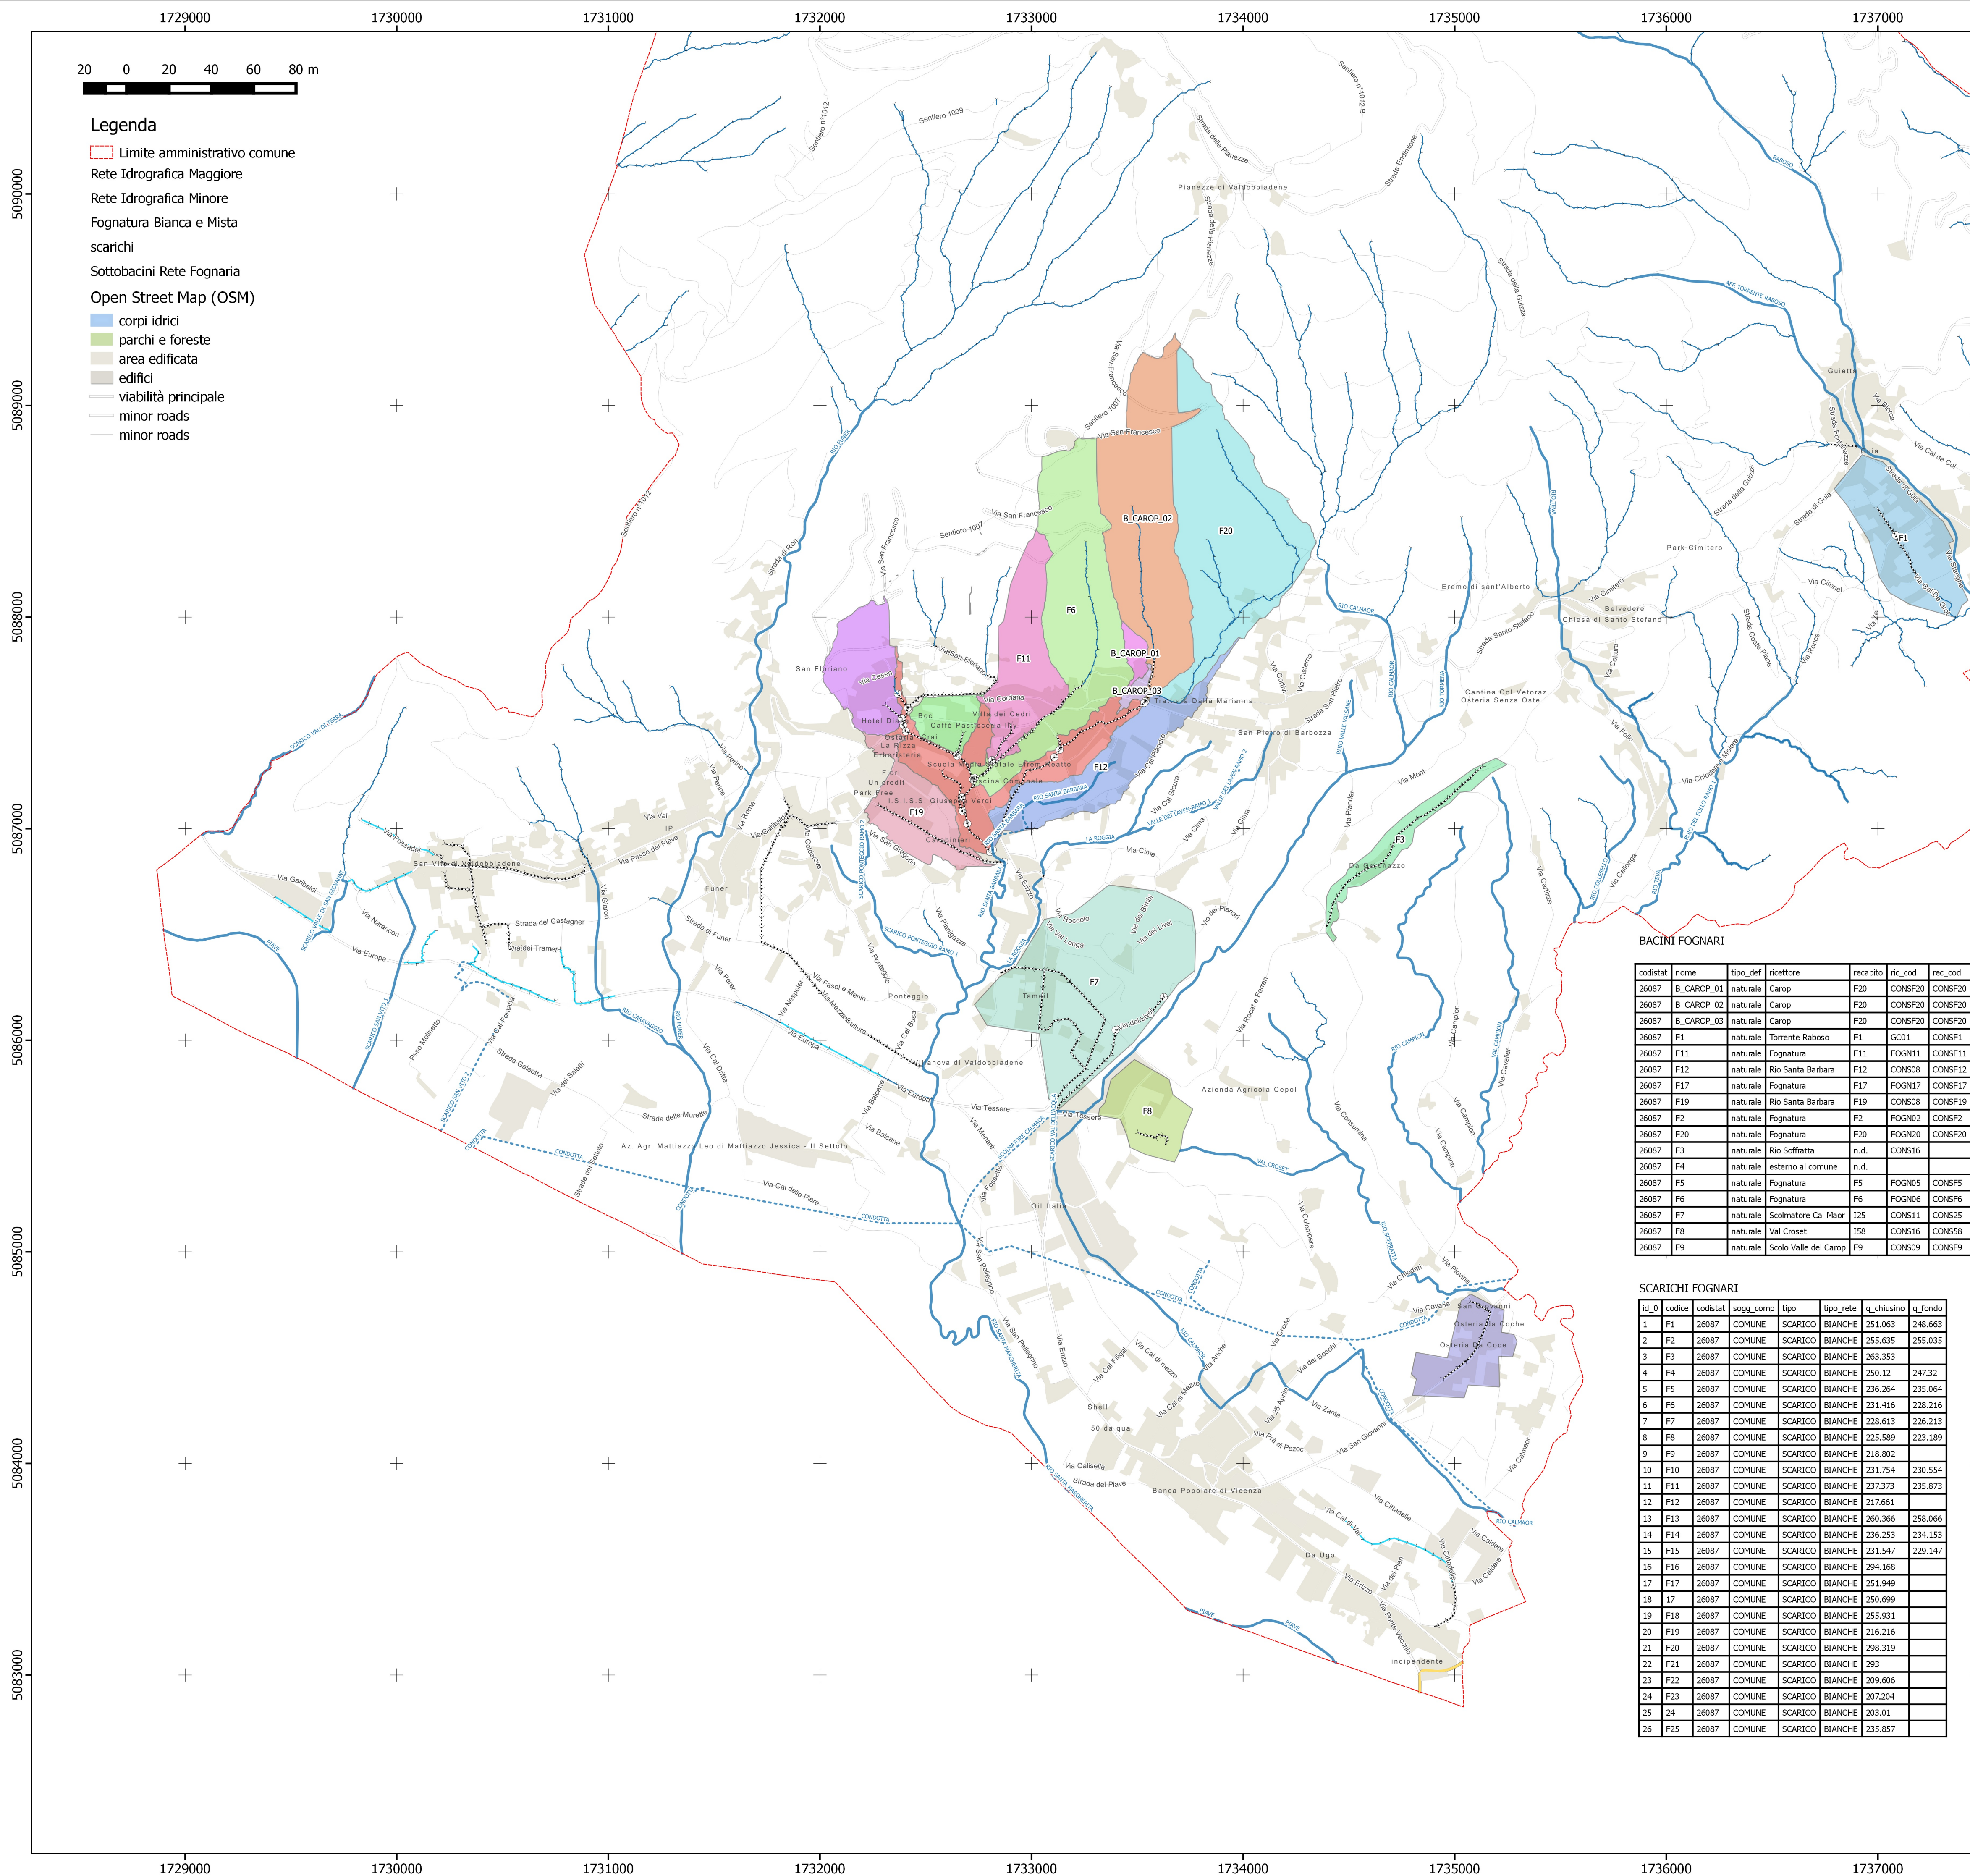

COMUNE DI VALDOBBIADENE
Provincia di Treviso

P.d.A.

Elaborato

CA 08 01

scala 1:15000

PIANO DELLE ACQUE

CARTA DELLA RETE FOGNARIA BIANCA E MISTA TAV.1/2

Il Sindaco:
Luciano Fregonese

Il progettista:
Ing. Gaspare Andreella
viale Pedavena, 46
32032 Feltre (BL)
Tel e Fax 0439 302503
email: info@studioandreella.com

Settembre 2017