



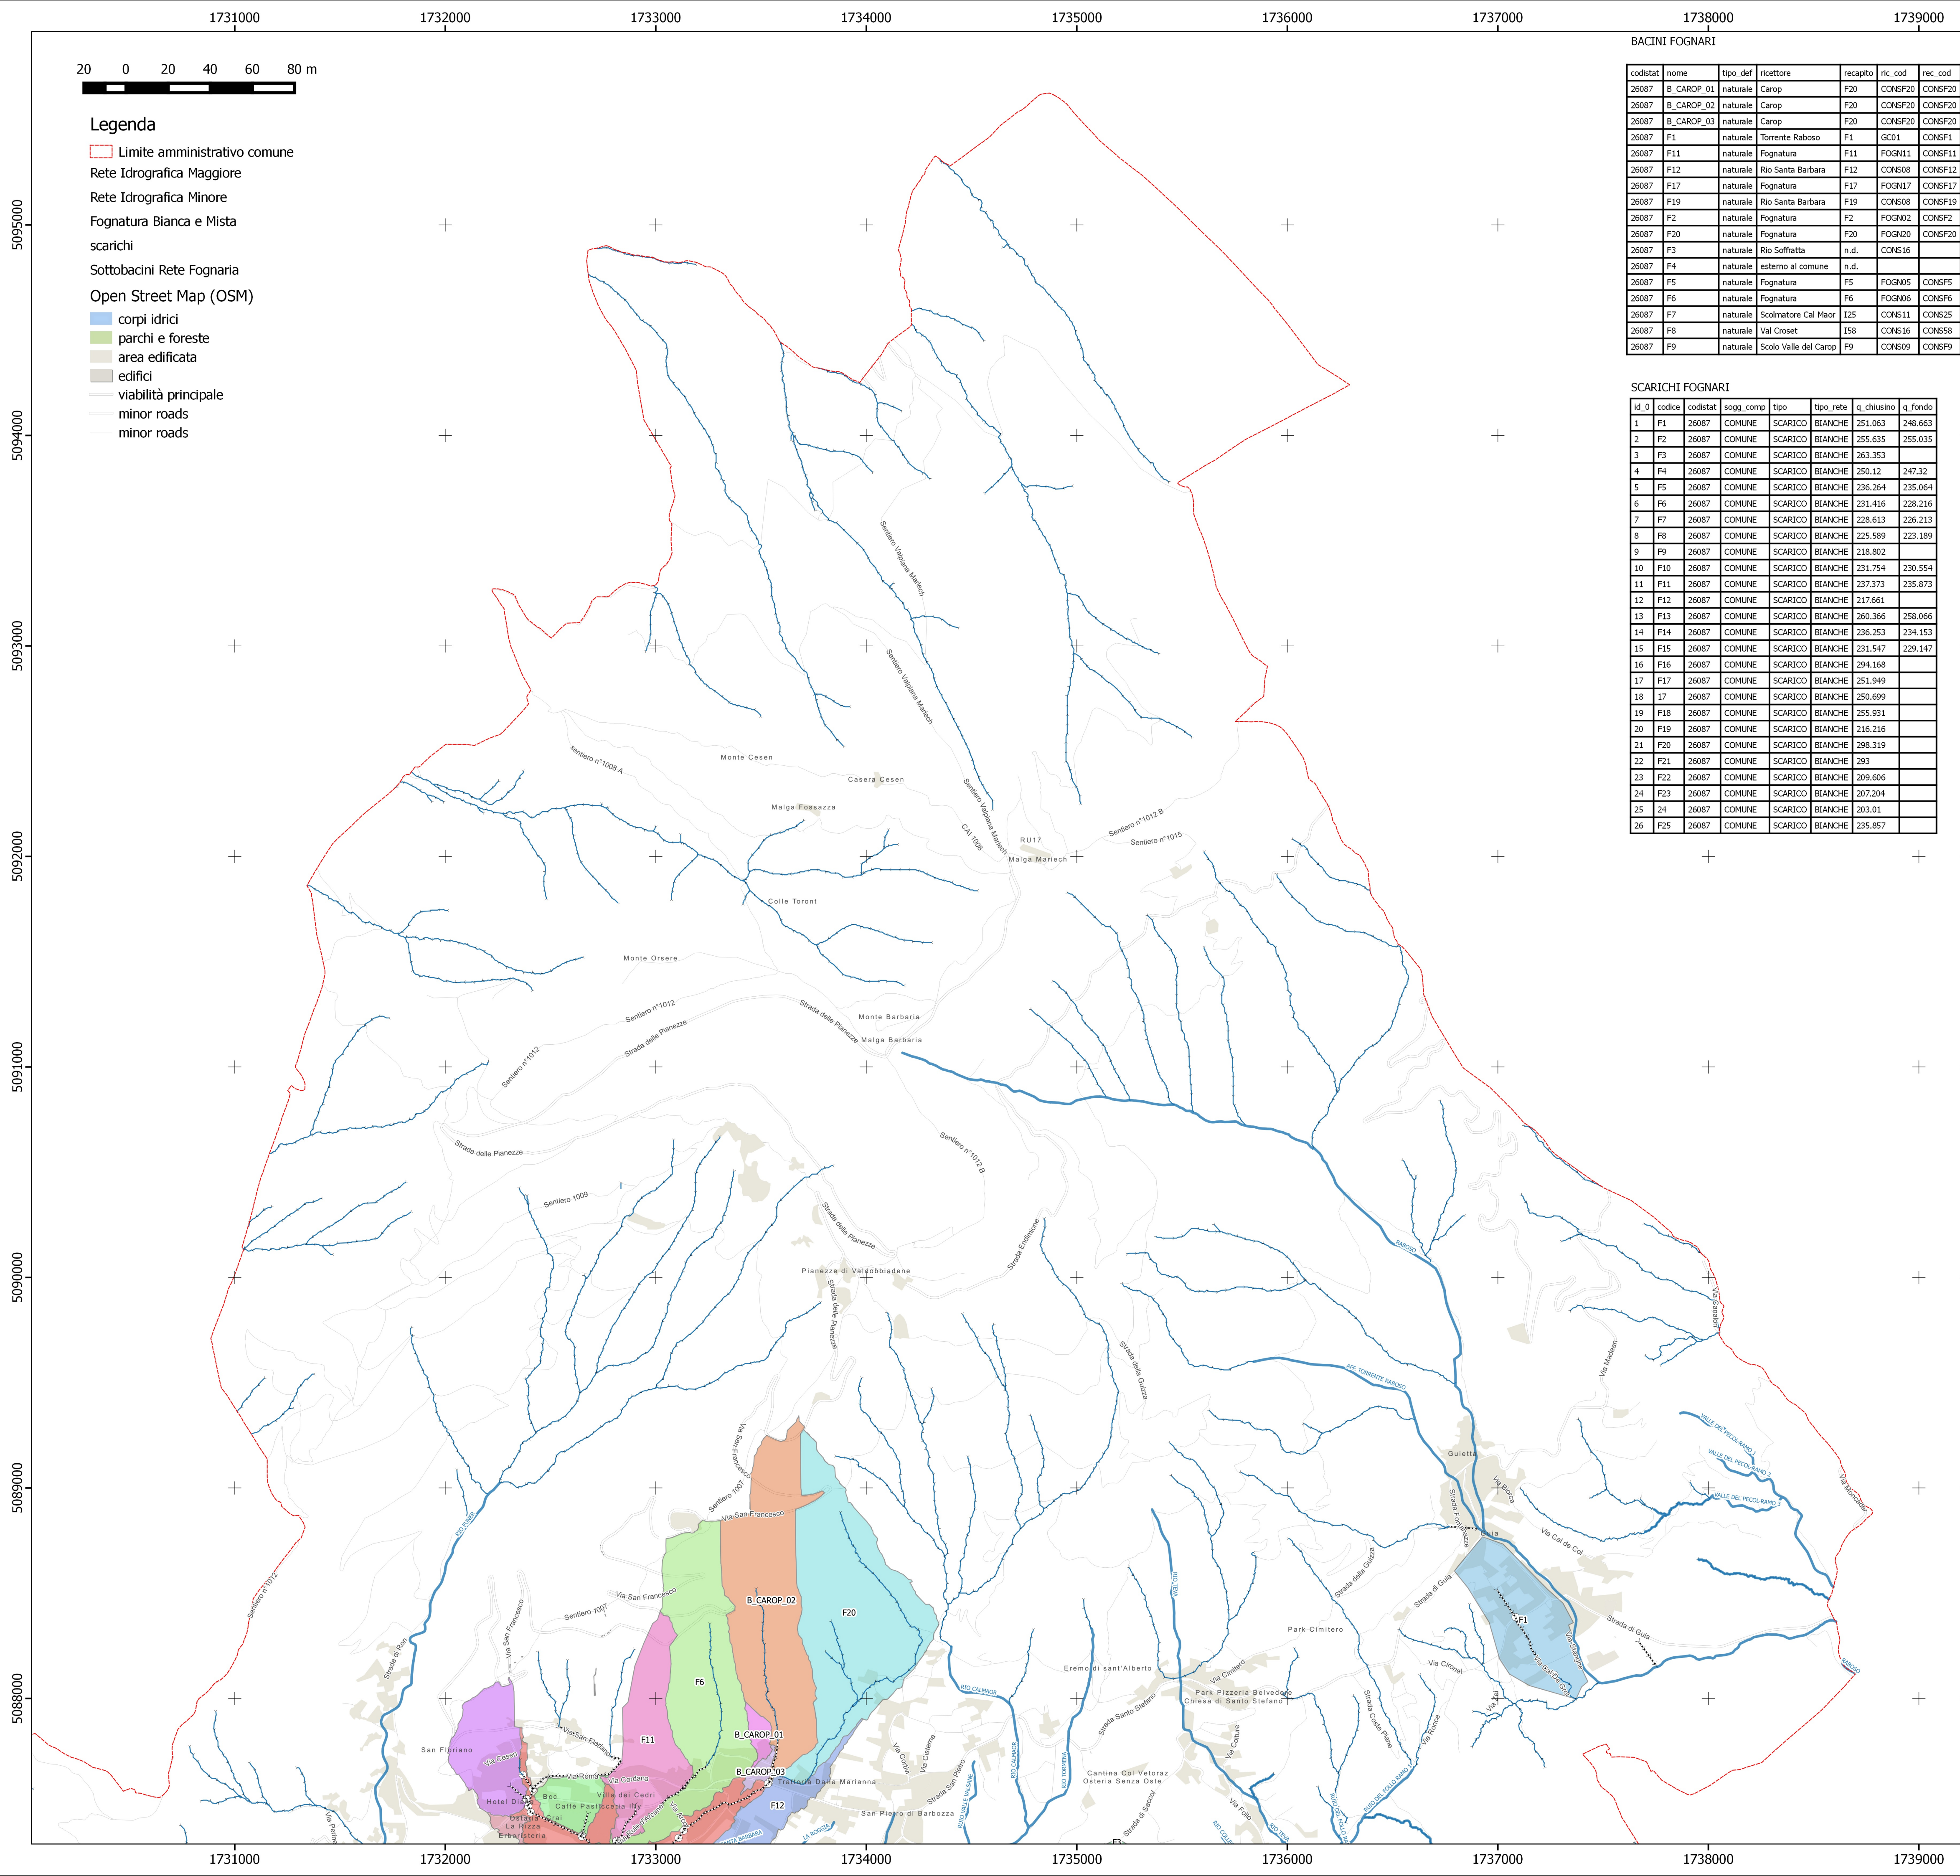

BACINI FOGNARI						
codistat	nome	tipo_def	ricettore	recapito	ric_cod	rec_cod
26087	B_CAROP_01	naturale	Carop	F20	CONSF20	CONSF20
26087	B_CAROP_02	naturale	Carop	F20	CONSF20	CONSF20
26087	B_CAROP_03	naturale	Carop	F20	CONSF20	CONSF20
26087	F1	naturale	Torrente Raboso	F1	GC01	CONSF1
26087	F11	naturale	Fognatura	F11	FOGN11	CONSF11
26087	F12	naturale	Rio Santa Barbara	F12	CONSF08	CONSF12
26087	F17	naturale	Fognatura	F17	FOGN17	CONSF17
26087	F19	naturale	Rio Santa Barbara	F19	CONSF08	CONSF19
26087	F2	naturale	Fognatura	F2	FOGN02	CONSF2
26087	F20	naturale	Fognatura	F20	FOGN20	CONSF20
26087	F3	naturale	Rio Soffratta	n.d.	CONSF16	
26087	F4	naturale	esterno al comune	n.d.		
26087	F5	naturale	Fognatura	F5	FOGN05	CONSF5
26087	F6	naturale	Fognatura	F6	FOGN06	CONSF6
26087	F7	naturale	Scolmatore Cal Maror	I25	CONSF11	CONSF25
26087	F8	naturale	Val Croset	I58	CONSF16	CONSF58
26087	F9	naturale	Scolo Valle del Carop	F9	CONSF09	CONSF9

SCARICHI FOGNARI							
id_0	codice	codistat	sogg_comp	tipo	tipo_rete	q_chiusino	q_fondo
1	F1	26087	COMUNE	SCARICO	BIANCHE	251.063	248.663
2	F2	26087	COMUNE	SCARICO	BIANCHE	255.635	255.035
3	F3	26087	COMUNE	SCARICO	BIANCHE	263.353	
4	F4	26087	COMUNE	SCARICO	BIANCHE	250.12	247.32
5	F5	26087	COMUNE	SCARICO	BIANCHE	236.264	235.064
6	F6	26087	COMUNE	SCARICO	BIANCHE	231.416	228.216
7	F7	26087	COMUNE	SCARICO	BIANCHE	228.613	226.213
8	F8	26087	COMUNE	SCARICO	BIANCHE	225.589	223.189
9	F9	26087	COMUNE	SCARICO	BIANCHE	218.802	
10	F10	26087	COMUNE	SCARICO	BIANCHE	221.754	230.554
11	F11	26087	COMUNE	SCARICO	BIANCHE	237.373	235.873
12	F12	26087	COMUNE	SCARICO	BIANCHE	217.661	
13	F13	26087	COMUNE	SCARICO	BIANCHE	260.366	258.066
14	F14	26087	COMUNE	SCARICO	BIANCHE	236.253	234.153
15	F15	26087	COMUNE	SCARICO	BIANCHE	231.547	229.147
16	F16	26087	COMUNE	SCARICO	BIANCHE	294.168	
17	F17	26087	COMUNE	SCARICO	BIANCHE	251.949	
18	17	26087	COMUNE	SCARICO	BIANCHE	250.699	
19	F18	26087	COMUNE	SCARICO	BIANCHE	255.931	
20	F19	26087	COMUNE	SCARICO	BIANCHE	216.216	
21	F20	26087	COMUNE	SCARICO	BIANCHE	298.319	
22	F21	26087	COMUNE	SCARICO	BIANCHE	293	
23	F22	26087	COMUNE	SCARICO	BIANCHE	209.606	
24	F23	26087	COMUNE	SCARICO	BIANCHE	207.204	
25	24	26087	COMUNE	SCARICO	BIANCHE	203.01	
26	F25	26087	COMUNE	SCARICO	BIANCHE	235.857	

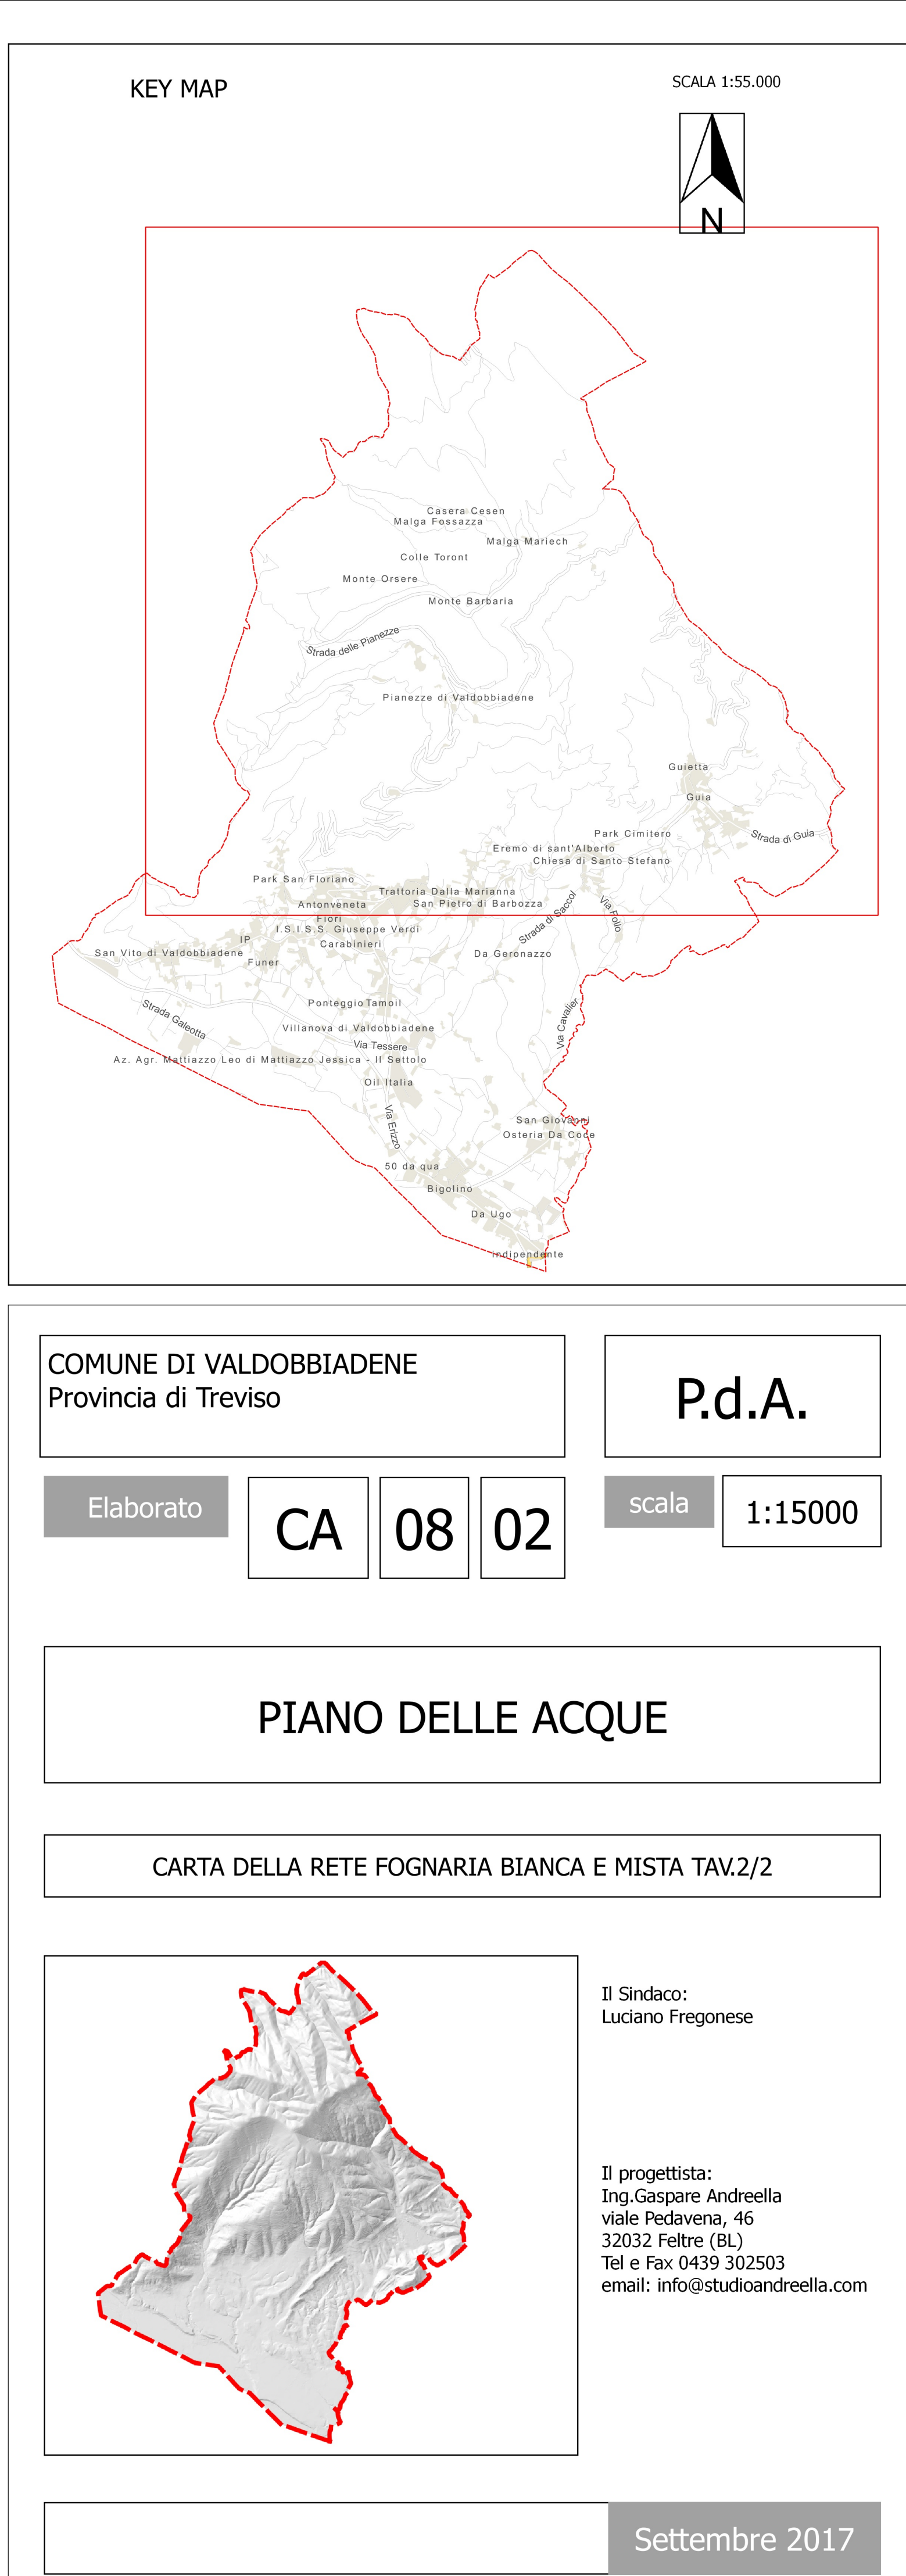

COMUNE DI VALDOBBIADENE
Provincia di Treviso

P.d.A.

Elaborato

CA

08


02

scala

1:15000

PIANO DELLE ACQUE

CARTA DELLA RETE FOGNARIA BIANCA E MISTA TAV.2/2

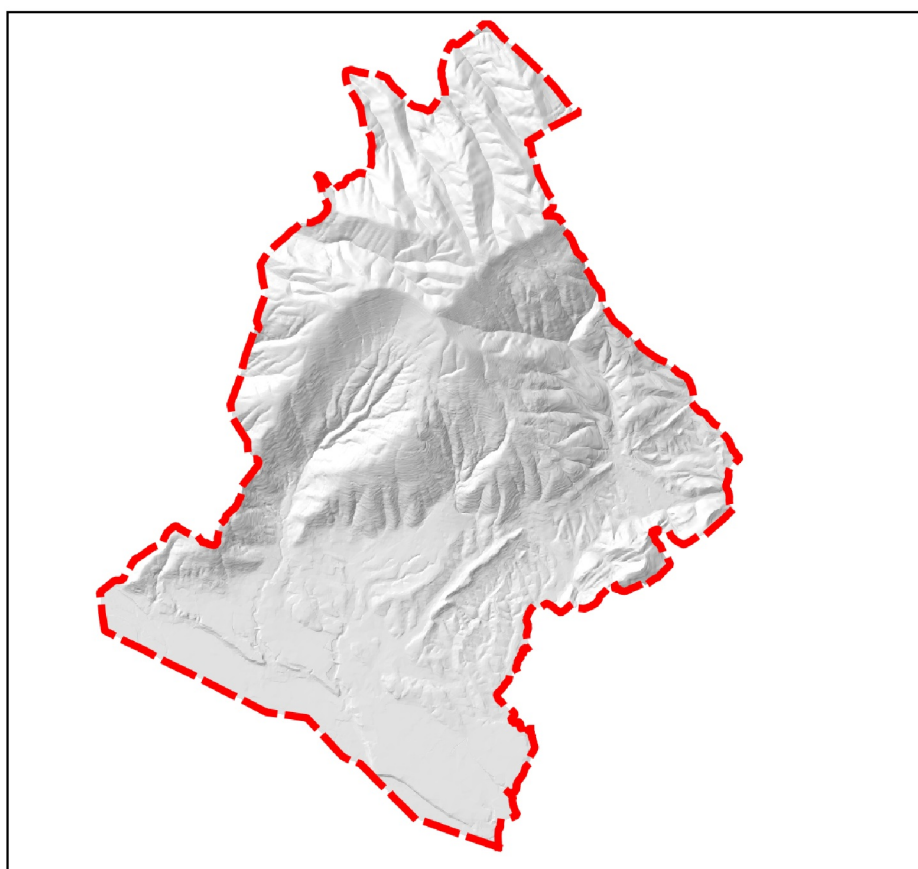

Il Sindaco:
Luciano Fregonese

Il progettista:
Ing. Gaspare Andreella
viale Pedavena, 46
32032 Feltre (BL)
Tel e Fax 0439 302503
email: info@studioandreella.com

Settembre 2017