


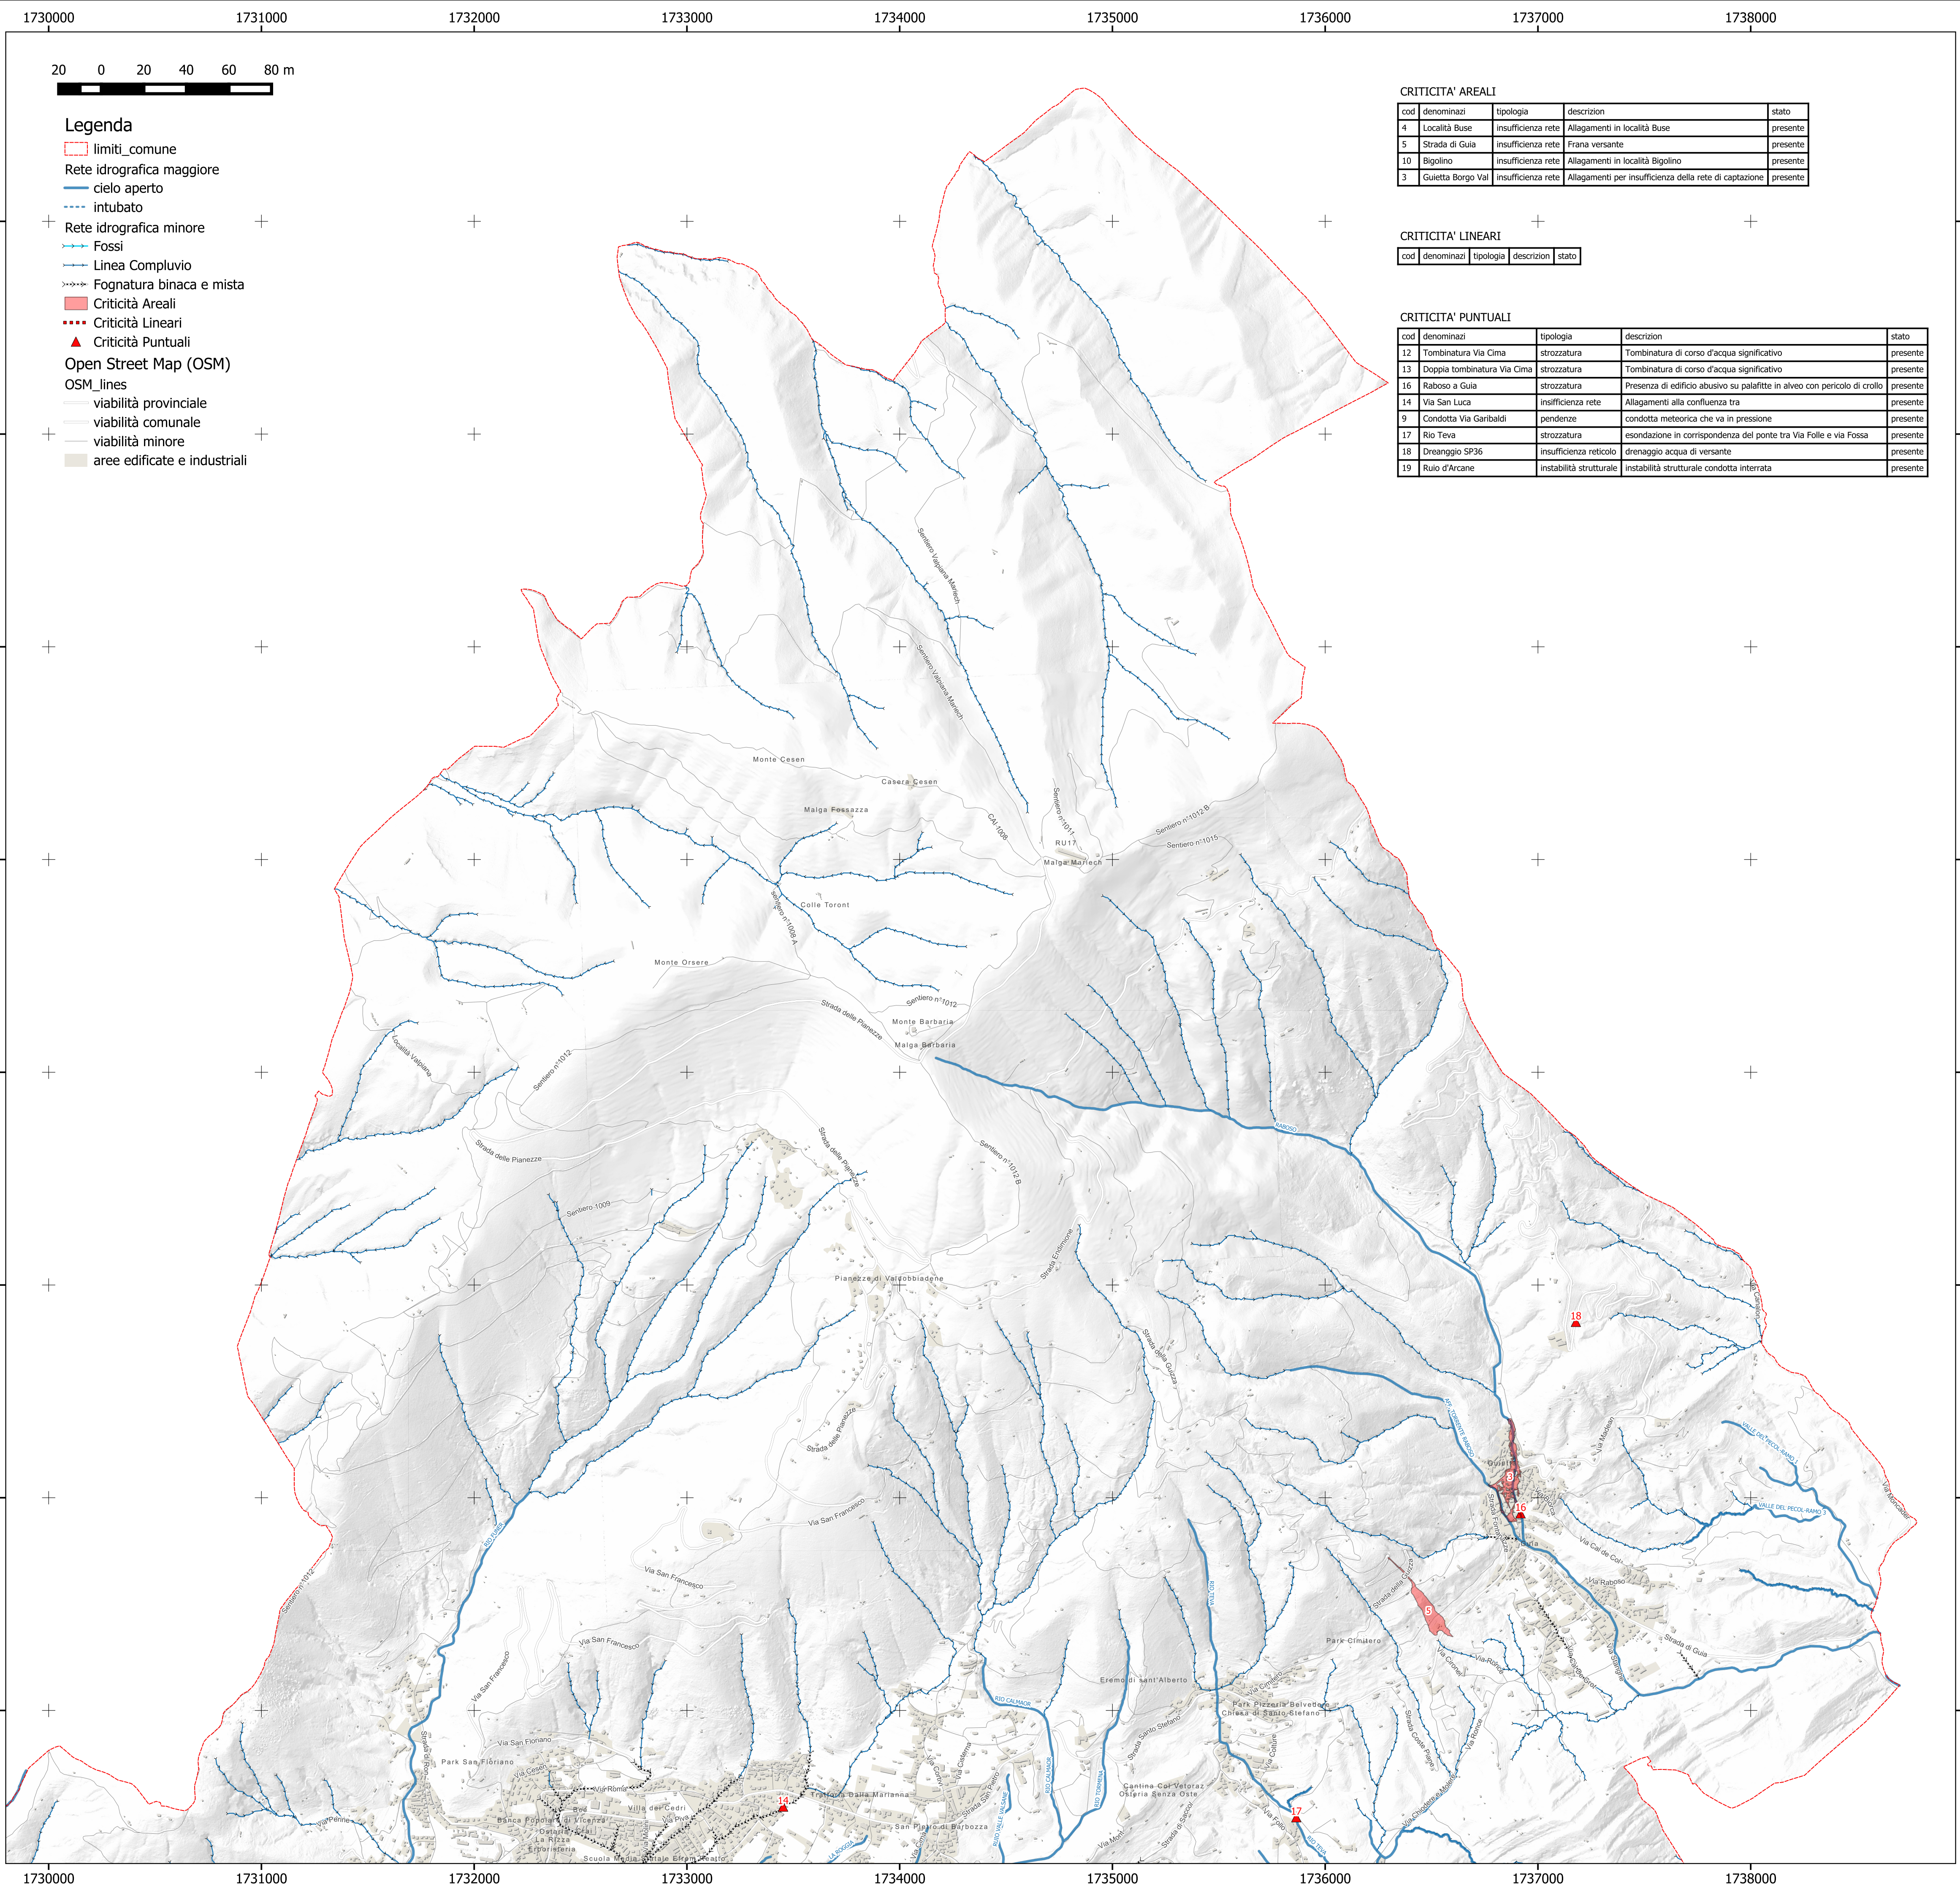

KEY MAP

SCALA 1:55.000

COMUNE DI VALDOBBIADENE  
Provincia di Treviso

**P.d.A.**

Elaborato

CA 09 01

scala 1:15000

**PIANO DELLE ACQUE**

CARTA DELLE CRITICITA' TAV.1/2

Il Sindaco:  
Luciano Fregonese

Il progettista:  
Studio API  
viale Pedavena, 46  
32032 Feltre (BL)  
Tel e Fax 0439 302503  
email: info@studioapi.com

Giugno 2025