



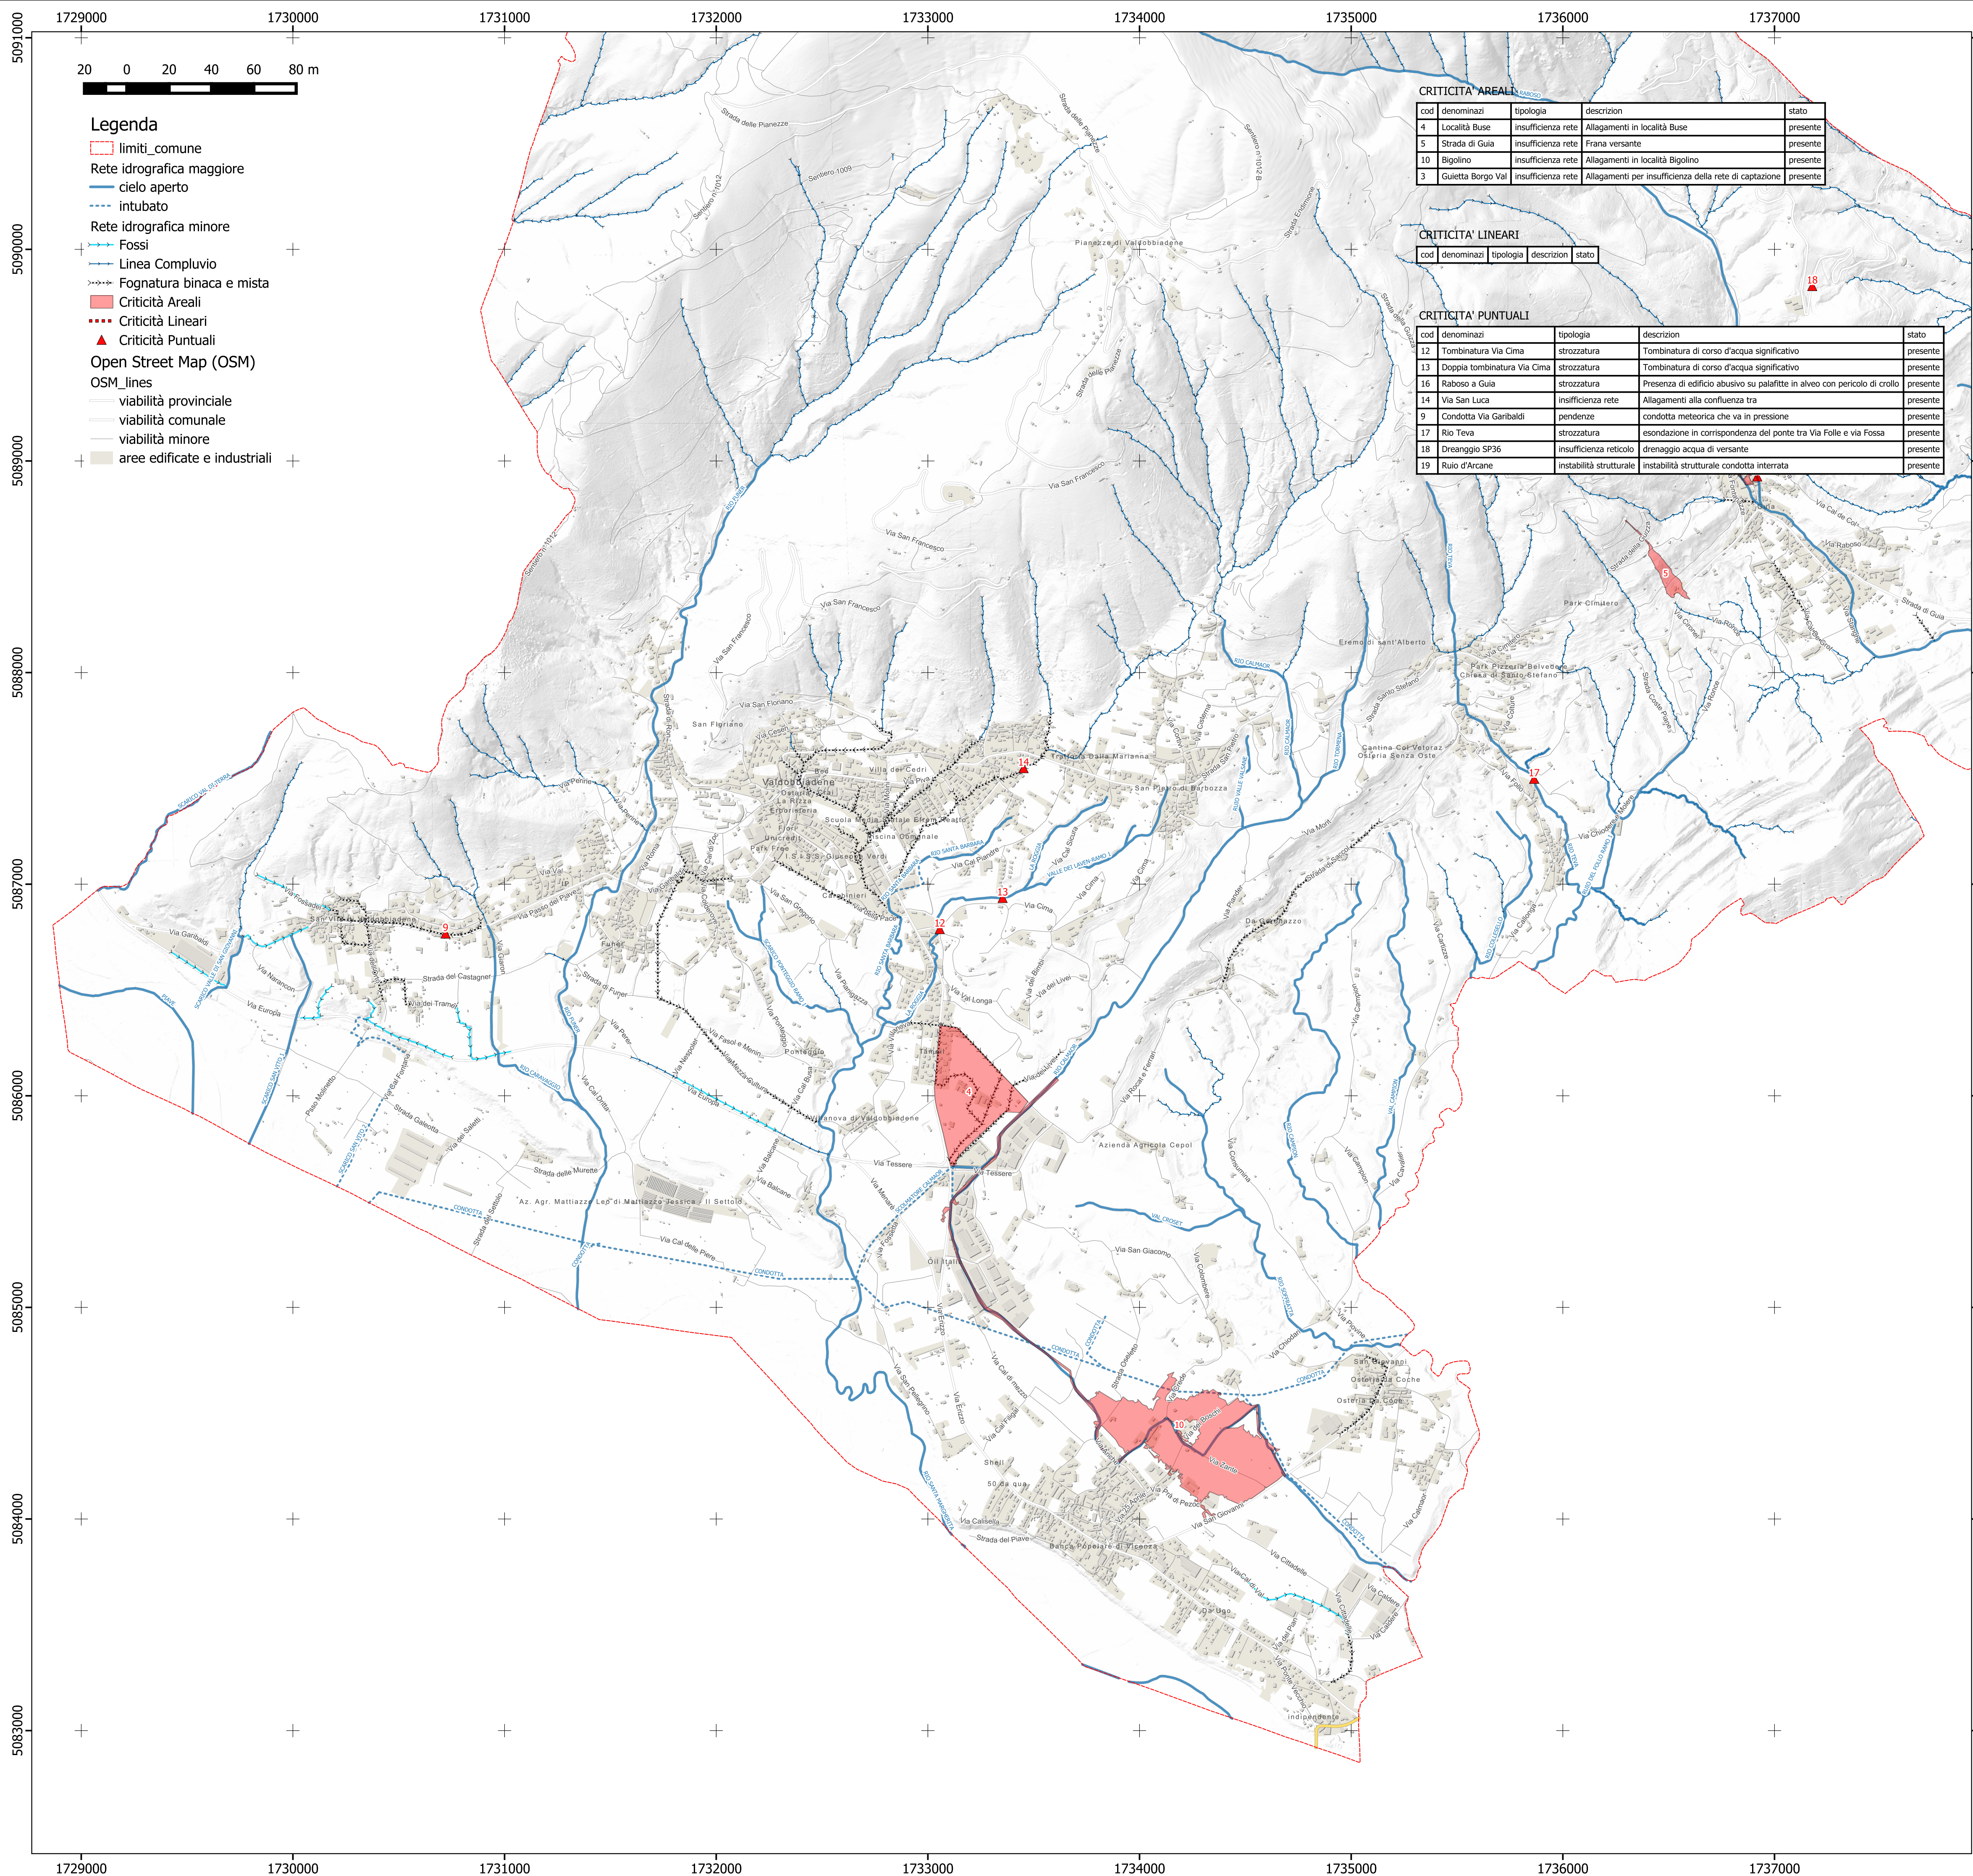

KEY MAP

SCALA 1:55.000

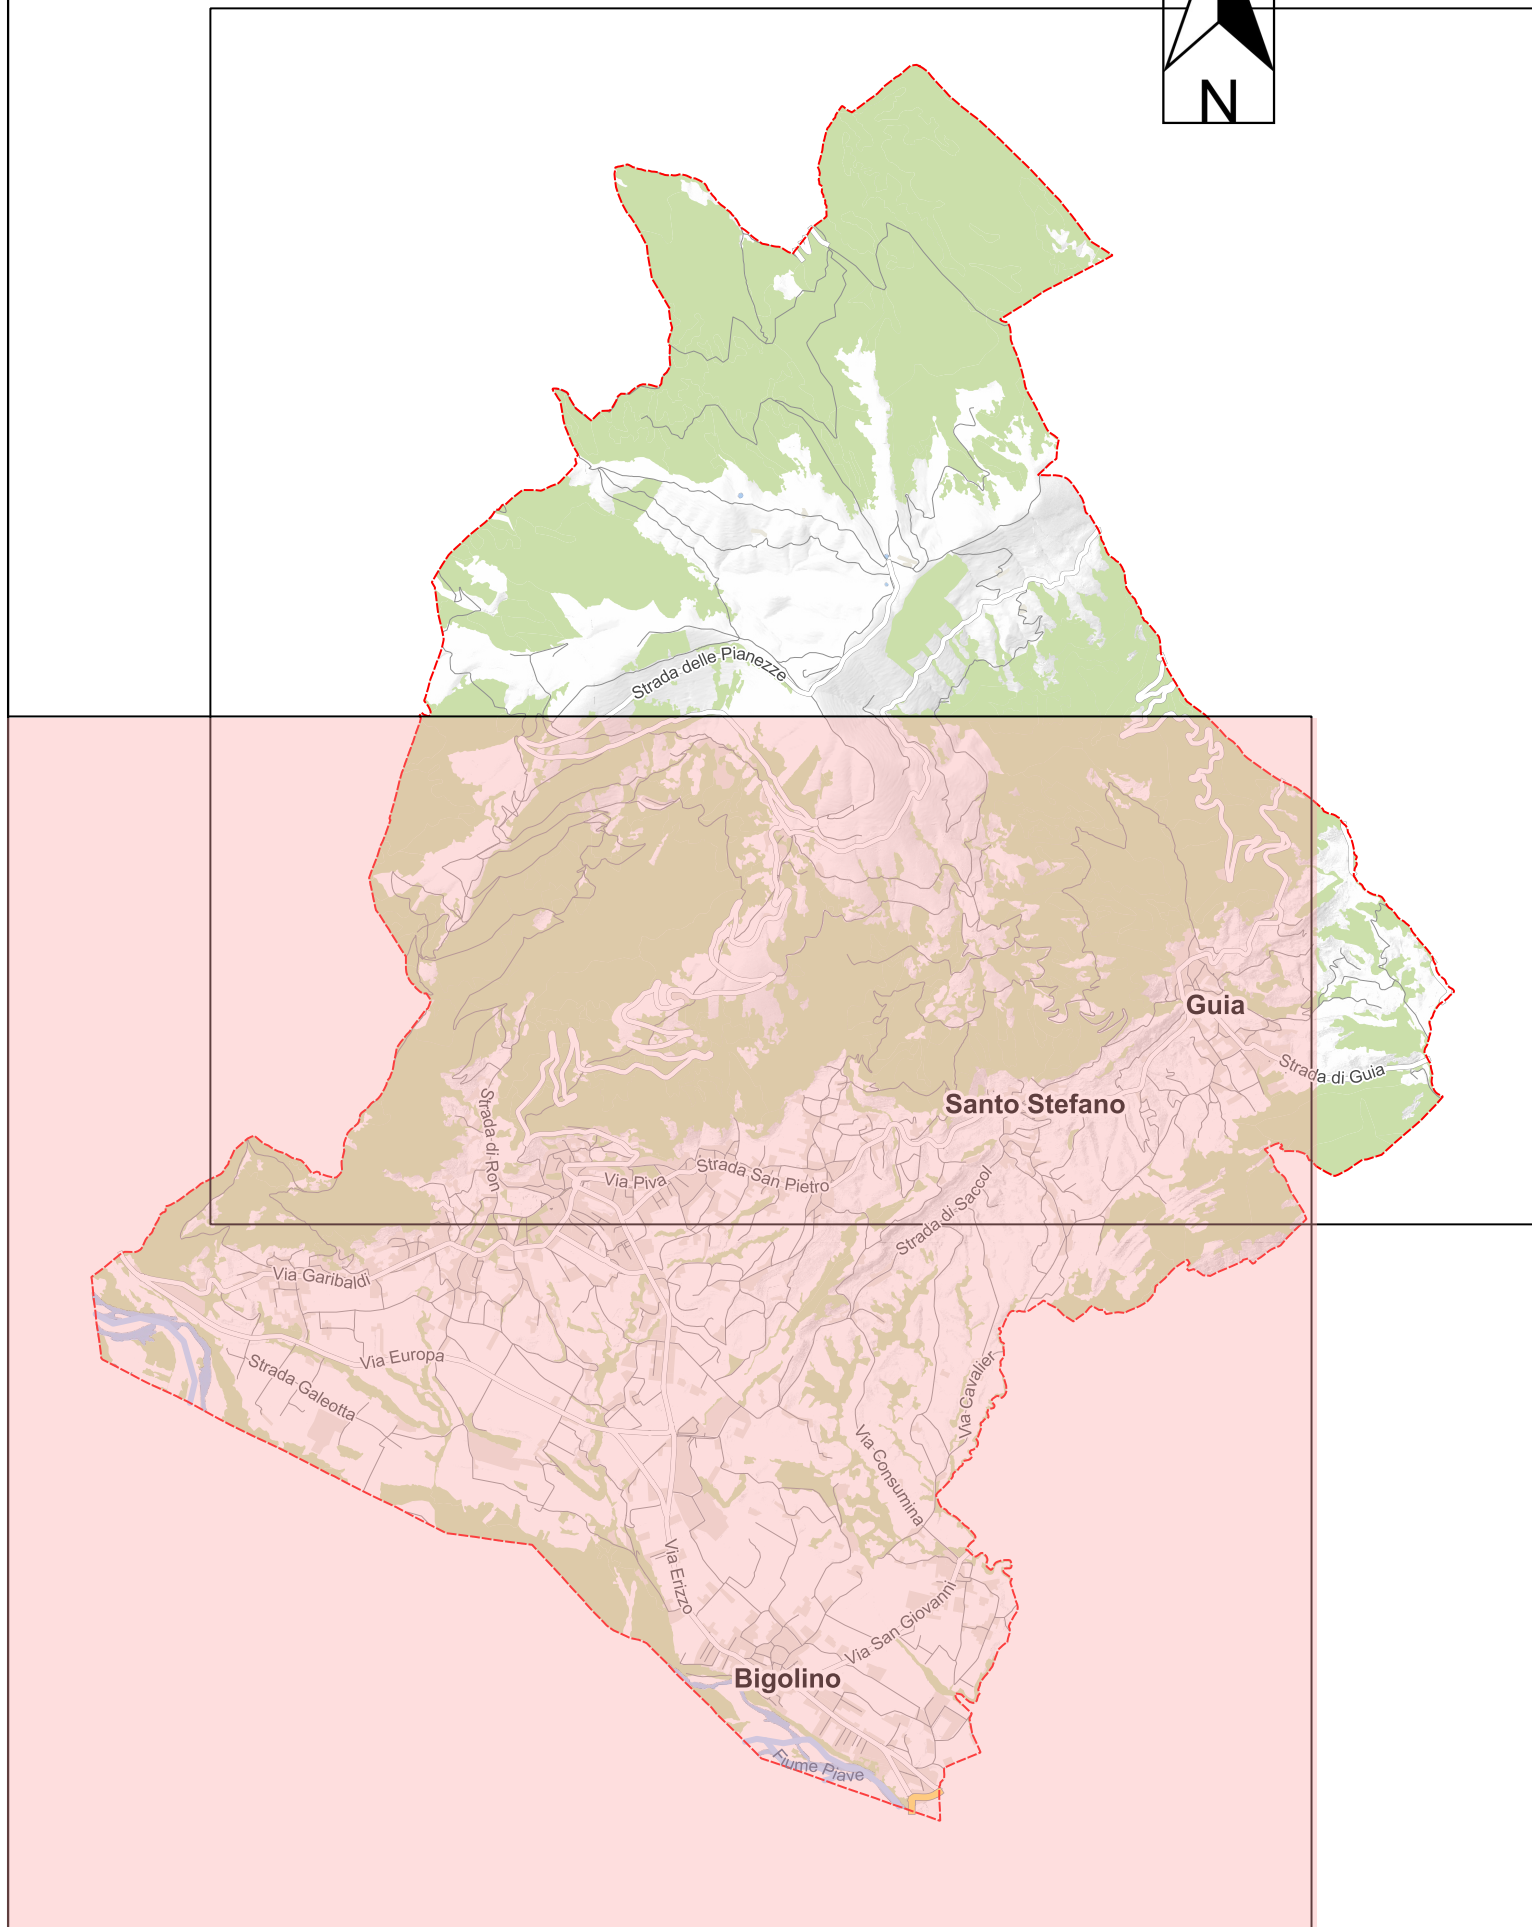

COMUNE DI VALDOBBIADENE
Provincia di Treviso

P.d.A.

Elaborato

CA

09


02

scala

1:15000

PIANO DELLE ACQUE

CARTA DELLE CRITICITA' TAV.2/2

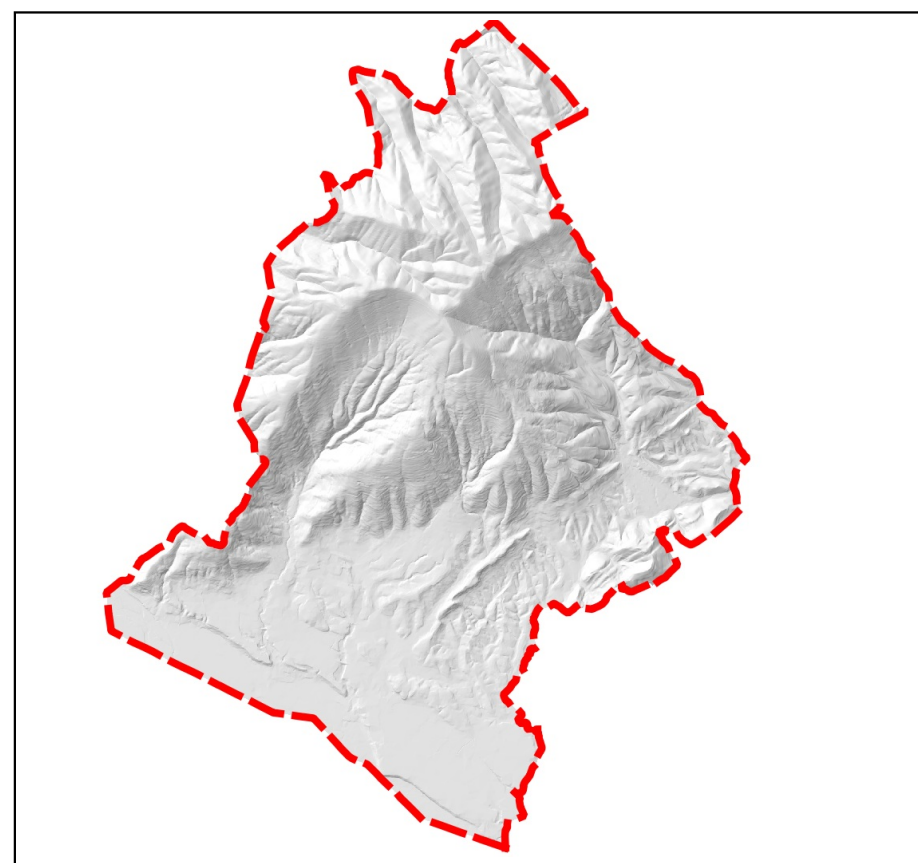

Il Sindaco:
Luciano Fregonese

Il progettista:
Studio API
viale Pedavena, 46
32032 Feltre (BL)
Tel e Fax 0439 302503
email: info@studioapi.com

Giugno 2025