


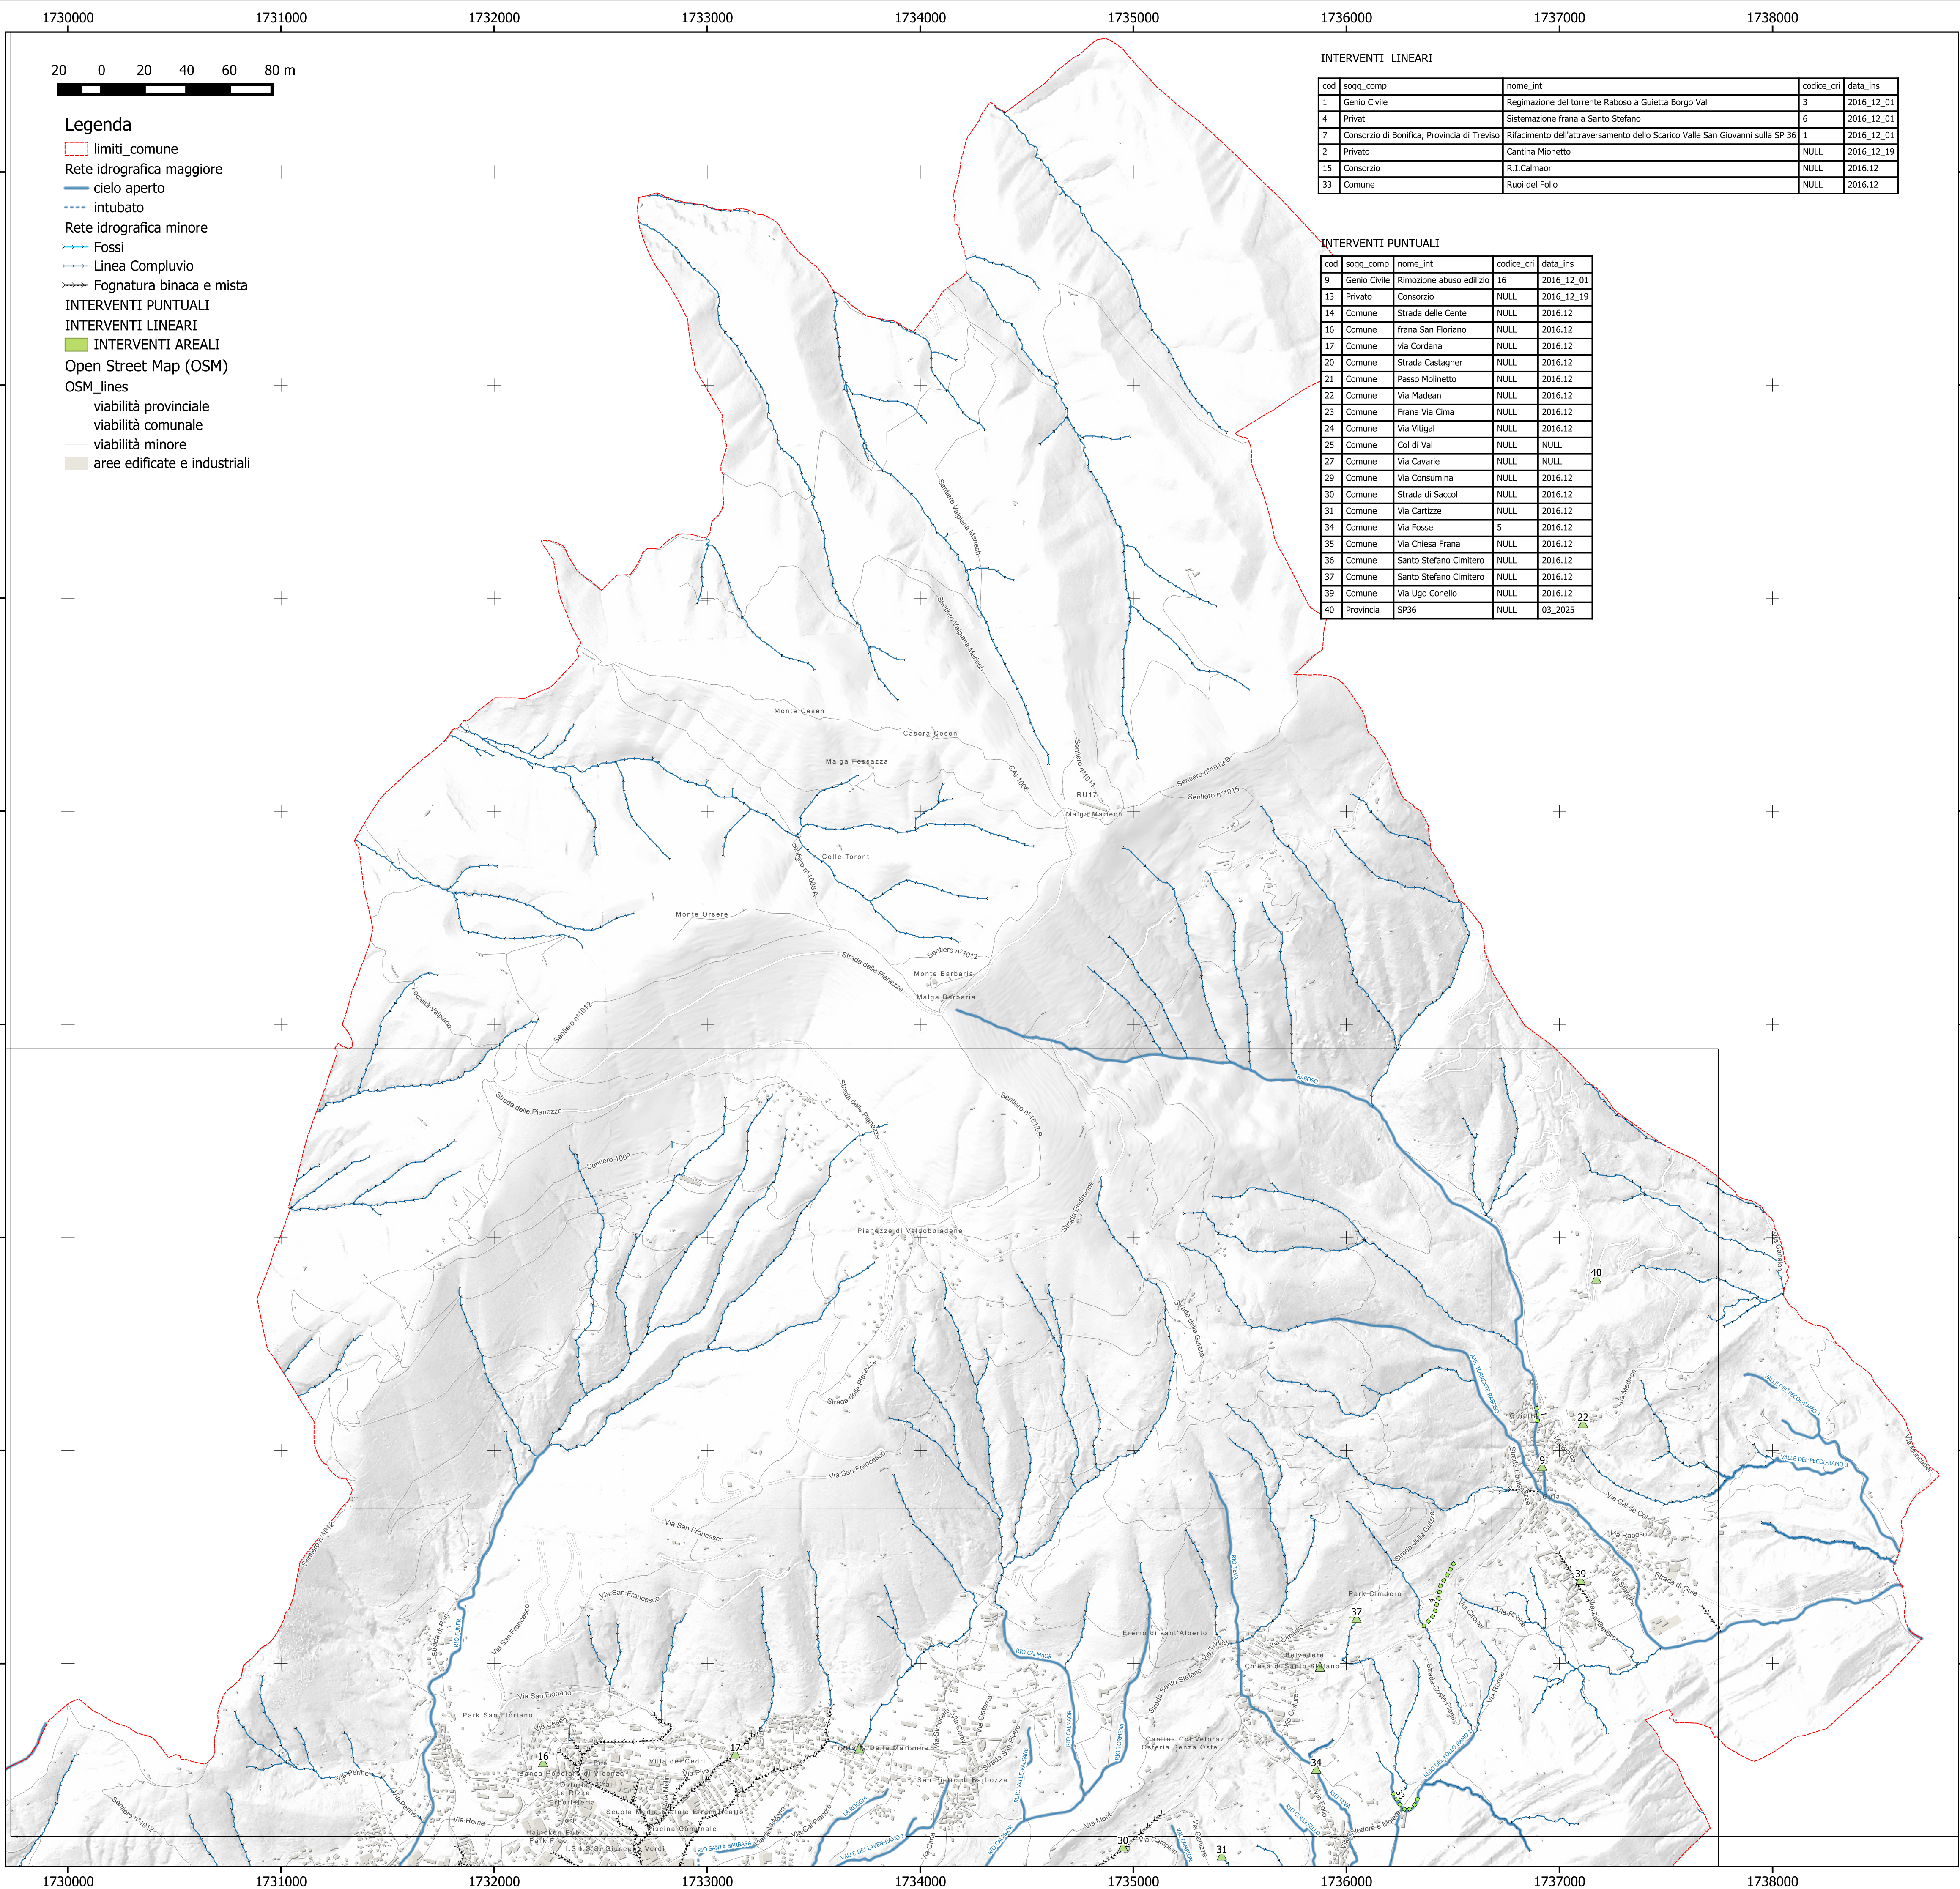

**KEY MAP** SCALA 1:55.000

**COMUNE DI VALDOBBIADENE**  
Provincia di Treviso

**P.d.A.**

Elaborato **CA 10 01** scala **1:15000**

**PIANO DELLE ACQUE**

**CARTA DEGLI INTERVENTI TAV.1/2**

Il Sindaco:  
Luciano Fregonese

Il progettista:  
Studio API  
viale Pedavena, 46  
32032 Feltre (BL)  
Tel e Fax 0439 302503  
email: info@studioapi.com

**Marzo 2025**