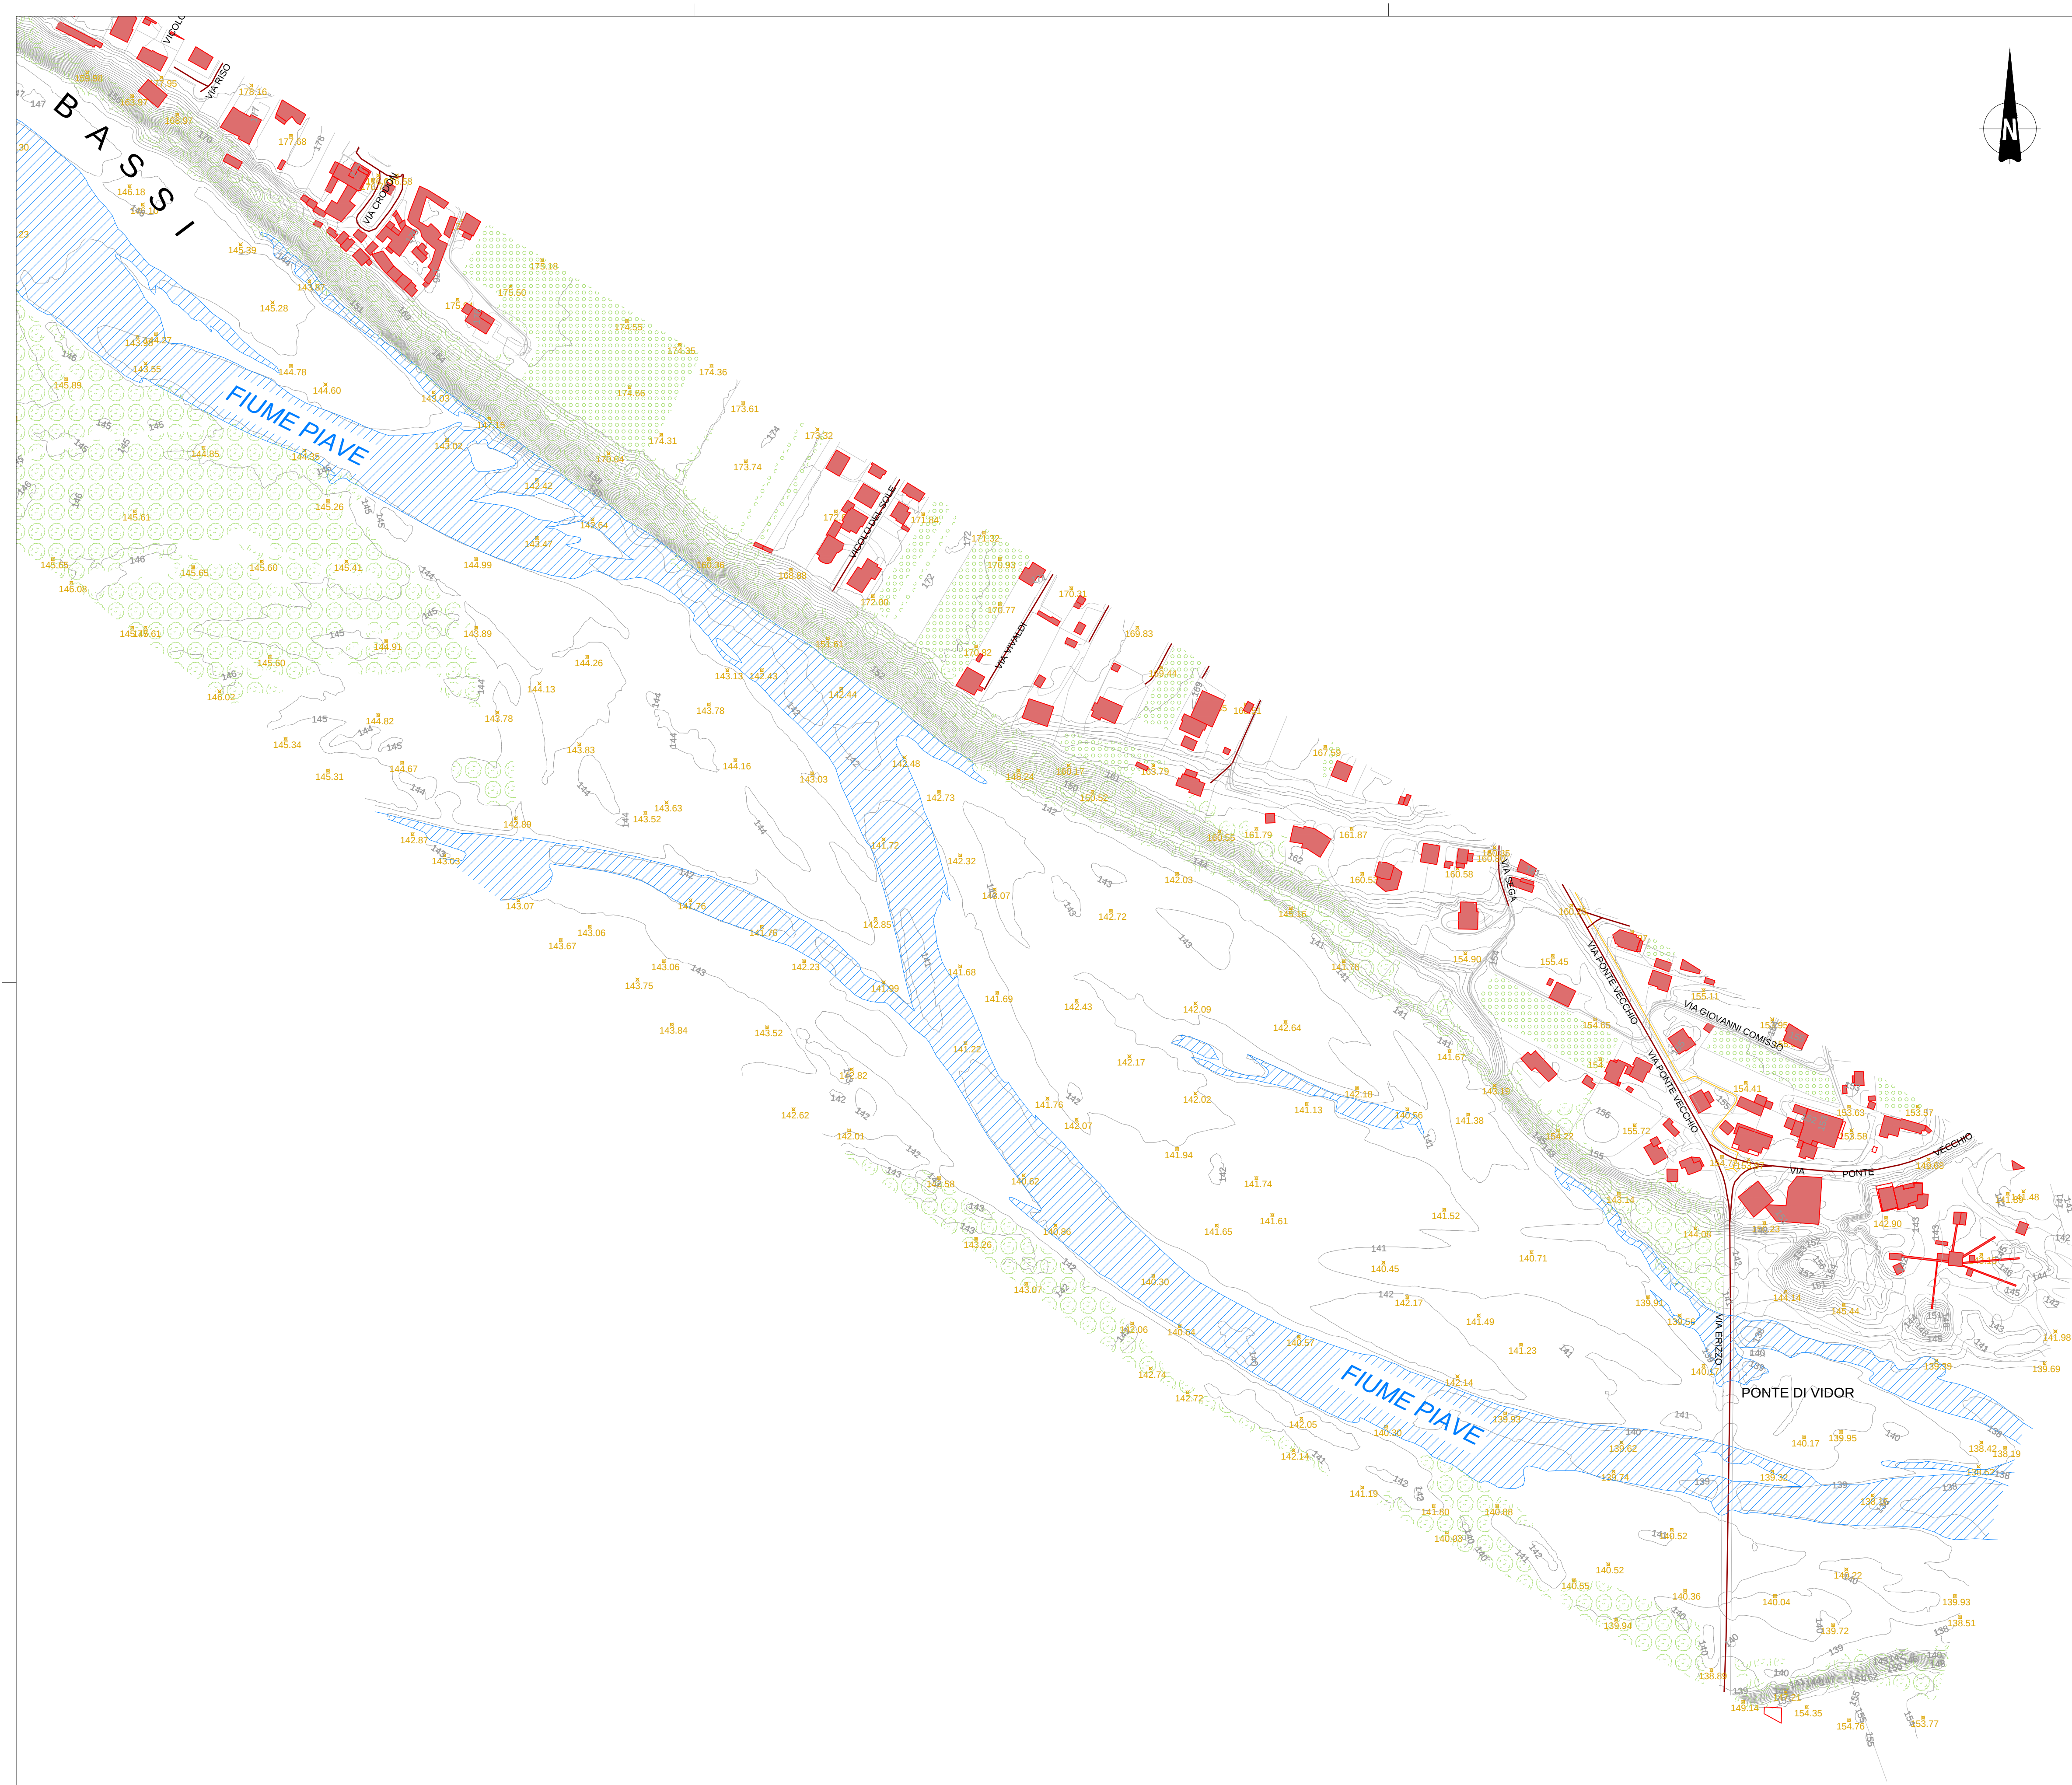



COMUNE DI VALDOBBIADENE
Provincia di Treviso

P.d.A.

Elaborato C 0 5 Scala 1:2 500

PIANO DELLE ACQUE

RILIEVI TOPOGRAFICI - TAV 5/5

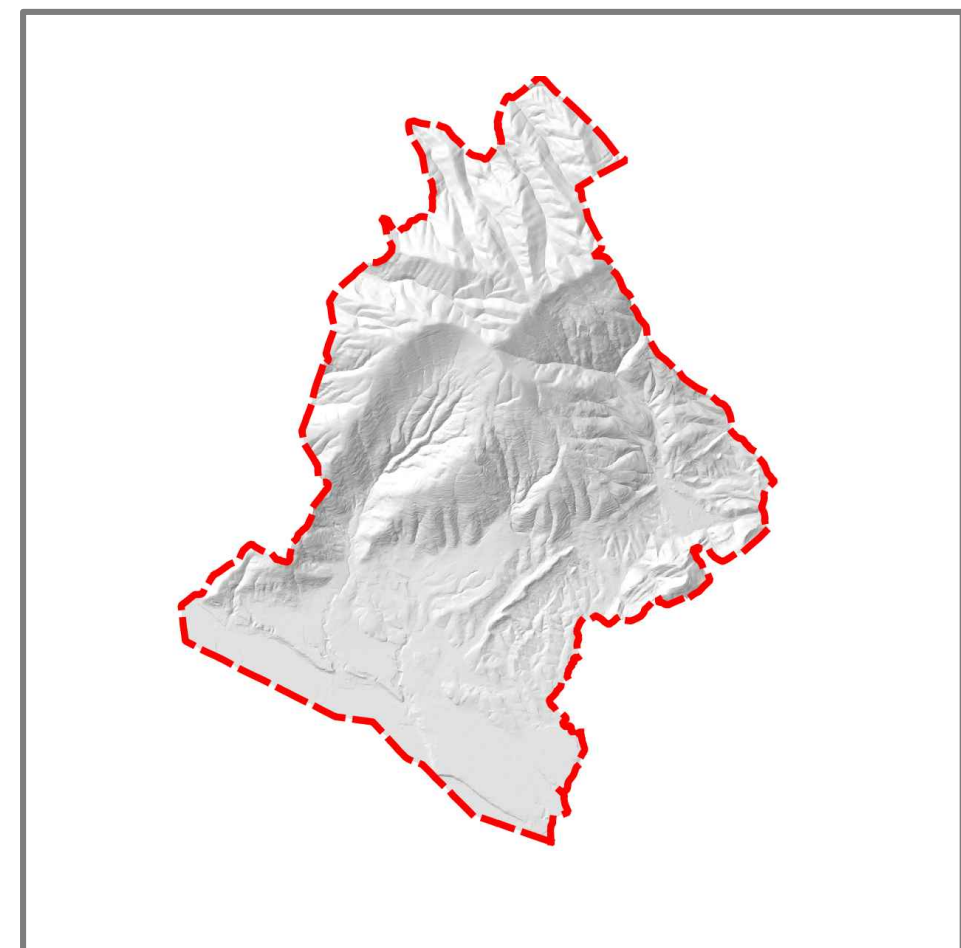

Il Sindaco:
Luciano Fregonese

Il progettista:
Dott. Ing. Gaspare Andreeola
Viale Podavena 45
32032 Feltre (BL)
Tel e fax 0439 302503
e-mail info@studioandreeola.com

DATA Dicembre 2016

LEGENDA

- Idrografia
- Area boscata
- Vigneti
- Edifici
- Curve di livello
- Punti quotati
- Asse viabilità - Piste ciclabili
- Asse viabilità - Sentiero
- Asse viabilità - Strade asfaltate
- Asse viabilità interpodereale
- Asse viabilità - Strade sterrate

QUADRO DI UNIONE

