
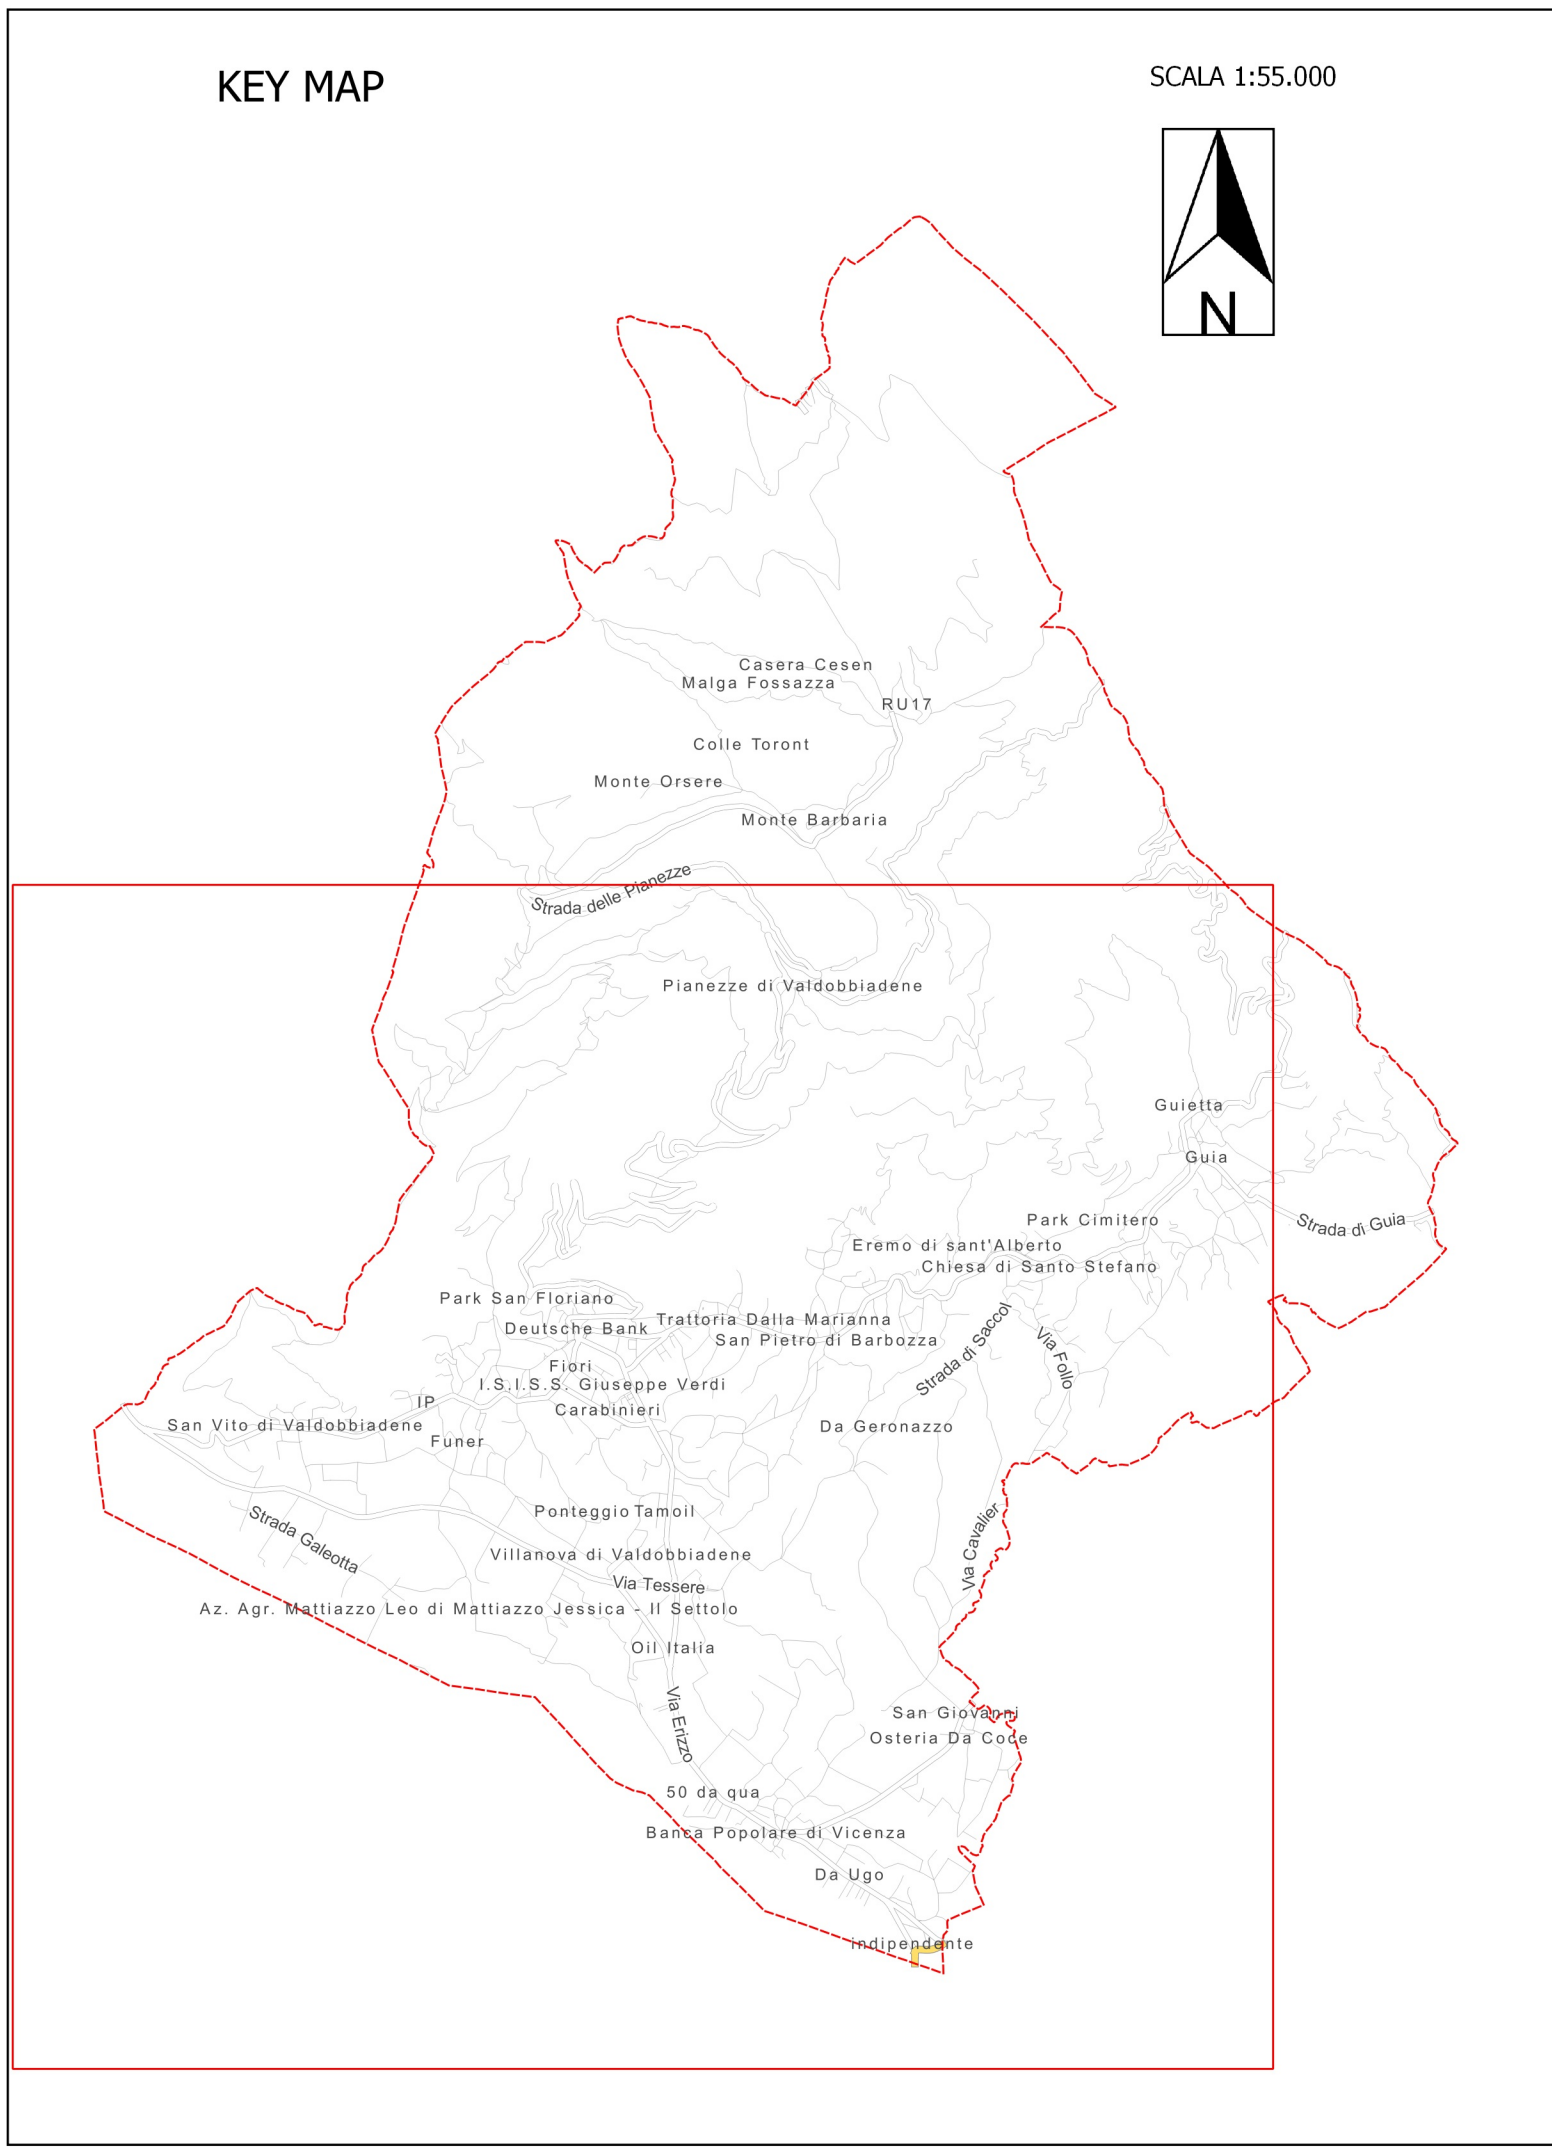


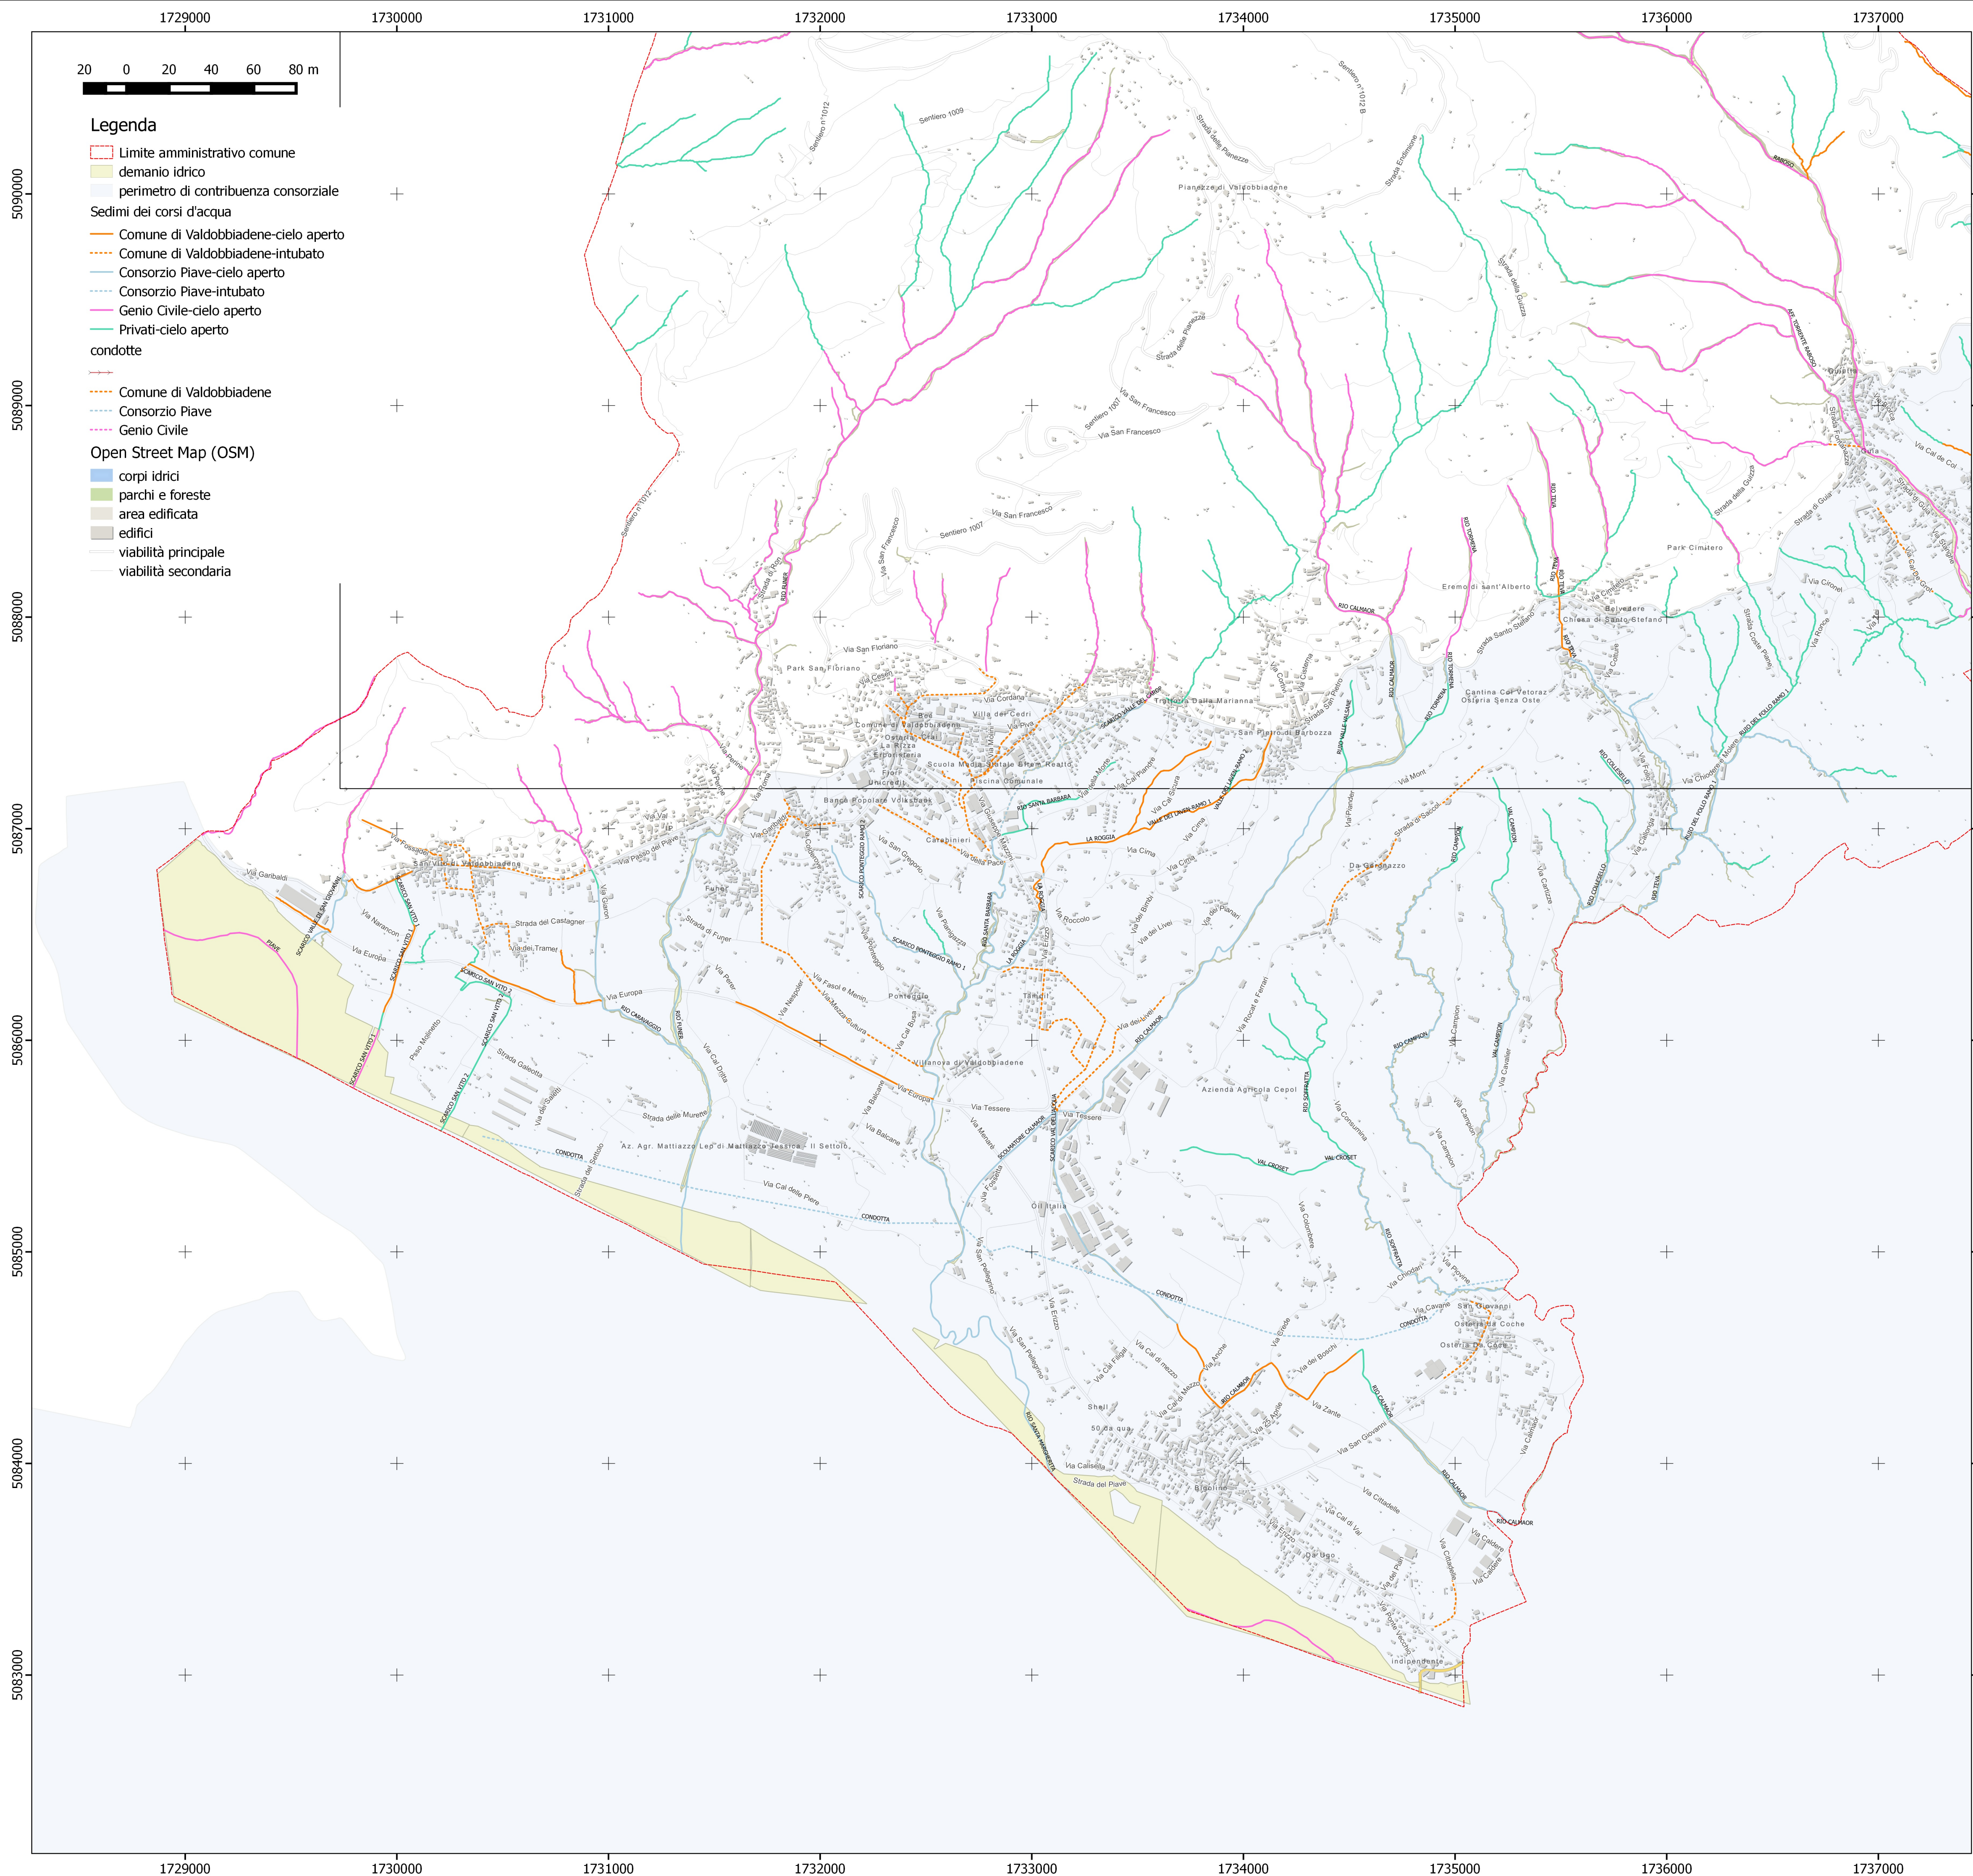

COMUNE DI VALDOBBIADENE
Provincia di Treviso

P.d.A.


Elaborato

CA 06 01

scala 1:15000

PIANO DELLE ACQUE

CARTA DEI SEDIMI CATASTALI TAV.1/2

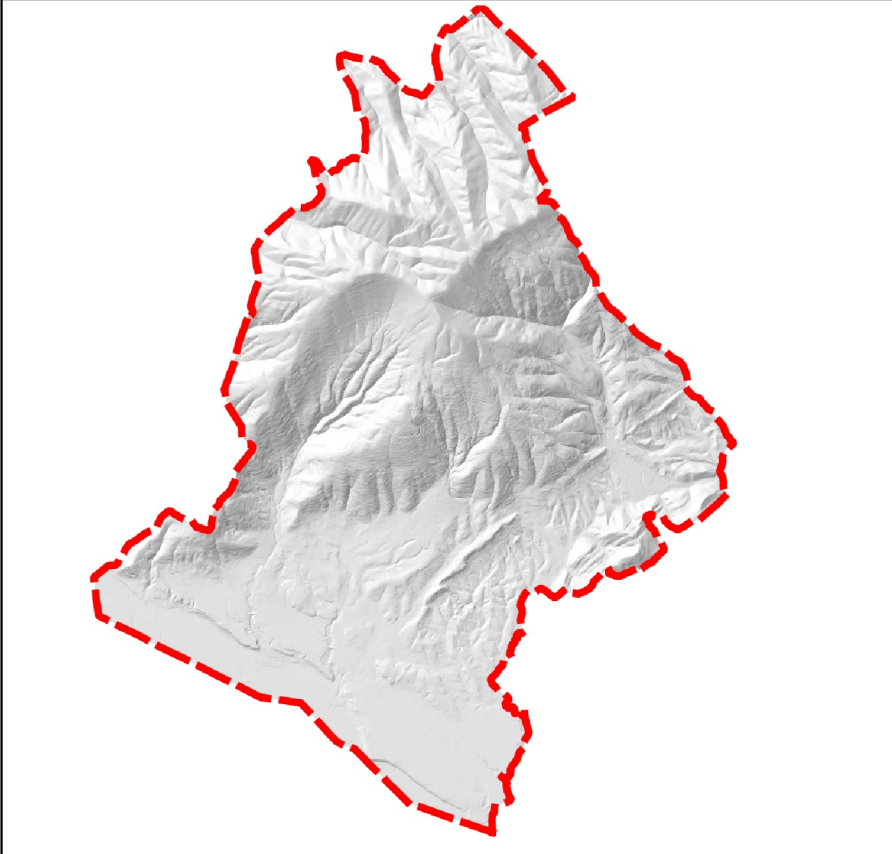

Il Sindaco:
Luciano Fregonese

Il progettista:
Ing. Gaspare Andreella
viale Pedavena, 46
32032 Feltre (BL)
Tel e Fax 0439 302503
email: info@studioandreella.com

Settembre 2017